



JUNTA DE FREGUESIA DE FÁTIMA

Ata nº 44

----- Aos quinze dias do mês de abril de dois mil e dezanove, pelas vinte e uma horas, na sede da Junta de Freguesia reuniu, em sessão ordinária, o Presidente da Junta de Freguesia Humberto António Figueira da Silva, a Secretária Andreia Rosa Pereira Marques, o Tesoureiro António Jorge Neves Oliveira e os vogais Áurea Micaela de Sousa Rodrigues da Silveira Ramos e Carlos Ferreira Neves. -----

----- **Ordem de trabalhos** -----


----- **Deliberações tomadas e aprovadas por unanimidade** -----

1. Foram apreciados e consultados os documentos referentes à Conta de Gerência do ano de 2018, com as receitas orçamentais no valor de 869.660,82 € e as despesas orçamentais no valor de 861.082,68 €, ficando para a gerência seguinte um saldo de 112.161,53 €, somando o saldo de operações de tesouraria no valor 3.660,95 €, que mereceu a aprovação por unanimidade do Executivo. Também foi aprovada a execução do Plano Plurianual de Investimentos do ano de 2018. O Executivo decidiu submeter os referidos documentos à apreciação e votação da Assembleia de Freguesia. -----

2. O Executivo aprovou a 1ª revisão orçamental e respetivas modificações ao Plano Plurianual de Atividades e Plano Plurianual de Investimentos, conforme mapas em anexo (Anexo 1).-----

3. O Executivo deliberou submeter à aprovação da Assembleia de Freguesia a alteração do término do topónimo “Rua Santa Isabel”, passando a ter o seu início na “Rua Santa Joana Princesa” e término na “Rua Francisco Marto”, uma vez que o troço paralelo à envolvente da Casa Nossa Senhora do Carmo, no Santuário Nossa Senhora do Rosário de Fátima, não tinha qualquer topónimo atribuído. -----

4. O Executivo deliberou submeter à apreciação e votação da Assembleia de Freguesia a desafetação do domínio público de catorze parcelas de terreno com as seguintes composições: -----

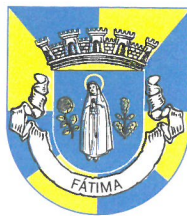

JUNTA DE FREGUESIA DE FÁTIMA

- a) Parcela de terreno sito em Orjadas, freguesia de Fátima, concelho de Ourém, com a área de 180,00 m², a confrontar do Norte com Joaquim Reis, Sul e Nascente com António José Cunha e Poente com Brisa S.A. (A1) – Mapa 1 (Anexo 2); -----
- b) Parcela de terreno sito em Orjadas, freguesia de Fátima, concelho de Ourém, com a área de 450,00 m², a confrontar do Norte e Sul com António José Cunha, Nascente com Estrada da Moita do Martinho e Poente com Joaquim Reis – Mapa 2 (Anexo 3); -----
- c) Parcela de terreno sito em Gouveias, freguesia de Fátima, concelho de Ourém, com a área de 1.417,00 m², a confrontar do Norte, Sul, Nascente e Poente com Associação Humanitária de Bombeiros Voluntários de Fátima – Mapa 3 (Anexo 4); -----
- d) Parcela de terreno sito em Gouveias, freguesia de Fátima, concelho de Ourém, com a área de 650,00 m², a confrontar do Norte e Nascente com Jorge Vicente, Sul com Beco da Chousa Nova e Poente com Associação Humanitária de Bombeiros Voluntários de Fátima – Mapa 4 (Anexo 5); -----
- e) Parcela de terreno sito em Rua Padre Raimundo dos Anjos Beirão, freguesia de Fátima, concelho de Ourém, com a área de 251,00 m², a confrontar do Norte com Talude, Sul e Poente com caminho e Nascente com Brisa S.A. (A1) – Mapa 5 (Anexo 6); -----
- f) Parcela de terreno sito em Rua Padre Raimundo dos Anjos Beirão, freguesia de Fátima, concelho de Ourém, com a área de 325,00 m², a confrontar do Norte com Estrada, do Sul com Talude, Nascente com caminho e Poente com Brisa S.A. (A1) – Mapa 6 (Anexo 7); -----
- g) Parcela de terreno sito em Estrada da Moita Negra, Boleiros, freguesia de Fátima, concelho de Ourém, com a área de 233,00 m², a confrontar do Norte e Poente com Estrada, do Sul e Nascente com Brisa S.A. (A1) – Mapa 7 (Anexo 8); -----



JUNTA DE FREGUESIA DE FÁTIMA

- h) Parcela de terreno sito em Rua do Zambujo, Boleiros, freguesia de Fátima, concelho de Ourém, com a área de 362,00 m², a confrontar do Norte com Estrada, do Sul e Nascente com Rita Ferreira Rosa e do Poente com Manuel Santos Silva – Mapa 8 (Anexo 9); -----
- i) Parcela de terreno sito em Estrada da Giesteira, Giesteira, freguesia de Fátima, concelho de Ourém, com a área de 105,00 m², a confrontar do Norte e Poente com estrada, do Sul e Nascente caminho e Brifat – Mapa 9 (Anexo 10); -----
- j) Parcela de terreno sito em Estrada da Moita Negra, Boleiros, freguesia de Fátima, concelho de Ourém, com a área de 150,00 m², a confrontar do Norte com Estrada, do Nascente com caminho, Poente com Brisa S.A. (A1) e do Sul com José Manuel Duarte Simões – Mapa 10 (Anexo 11); -----
- k) Parcela de terreno sito em Maxieira, freguesia de Fátima, concelho de Ourém, com a área de 155,00 m², a confrontar do Norte com José Carlos Santos, do Nascente com Isolporta, do Poente com Brisa S.A.(A1) e do Sul com caminho – Mapa 11 (Anexo 12); -----
- l) Parcela de terreno sito em Moita Redonda, freguesia de Fátima, concelho de Ourém, com a área de 781,00 m², a confrontar do Norte com Adelino Carreira Marques, do Nascente e Sul com Estrada e do Poente com Maria Preciosa Reis – Mapa 12 (Anexo 13); -----
- m) Parcela de terreno sito em Moita Redonda, freguesia de Fátima, concelho de Ourém, com a área de 1.375,00 m², a confrontar do Norte com Adelina Marques Silva, do Nascente com Estrada, do Sul com Joaquim Marques e do Poente com Maria Preciosa Reis – Mapa 13 (Anexo 14); -----
- n) Parcela de terreno sito em Moita Redonda, freguesia de Fátima, concelho de Ourém, com a área de 1.030,00 m², a confrontar do Norte com Joaquim Reis, do Nascente com Estrada, do Sul com Adelino Marques e do Poente com Maria Preciosa Reis – Mapa 14 (Anexo 15). -----



JUNTA DE FREGUESIA DE FÁTIMA

5. A Junta de Freguesia recebeu um pedido de apoio da APAJE Fátima para o pagamento de uma fatura, no valor de 207,50 €, referente ao aluguer do comboio para o Desfile de Carnaval. O Executivo decidiu atribuir o apoio solicitado. A secretária Andreia Marques ausentou-se da sala, neste ponto da ordem de trabalhos, por fazer parte dos órgãos sociais. -----

6. A Junta de Freguesia recebeu um ofício da ARSLVT I.P. referente ao pedido de mobilidade da colaboradora Cristina Maria Martins Chainho. Após analisar o mesmo, o Executivo decidiu o seguinte: -----

Considerando que o pedido foi formalizado diretamente à ARSLVT I.P. pela trabalhadora desta Junta de Freguesia, Cristina Maria Martins Chainho, na qualidade de Assistente Técnica, em regime de contrato de trabalho em funções públicas por tempo indeterminado, pertencente ao Mapa de Pessoal da Junta de Freguesia de Fátima; -----

Que o pedido implica um acordo tripartido entre o trabalhador e os órgãos ou serviços de origem e destino, nos termos do n.º 1, alínea a) do art. 94.º da LTFP; -----

Que o pedido foi iniciado pela trabalhadora em causa, indiciando já alguma desmotivação pelas funções até ao momento exercidas nesta Junta e que a mesma procura novos desafios. Por uma questão de gestão de recursos humanos e gestão das motivações dos colaboradores desta autarquia e nomeadamente, de racionalização de despesas e equilíbrio financeiro nas despesas com o pessoal de 2019, considera-se ser de anuir ao pedido, com efeitos a 1 de outubro de 2019, por forma a dar-se cumprimento às atribuições cometidas à trabalhadora e reorganizar o serviço administrativo até ao momento da saída otimizando os recursos humanos existentes. -----

Assim, decidiu-se que a Junta de Freguesia de Fátima, no cumprimento das competência previstas na alínea e) do art.º 19.º da Lei n.º 75/2013, de 12 de setembro conjugadas com as competências previstas no art.º 93.º e alínea a), do n.º 1 do art.º 94.º da LTFP, deliberou, anuir ao pedido de mobilidade interna, na modalidade de



JUNTA DE FREGUESIA DE FÁTIMA

mobilidade na categoria da assistente técnica – área funcional administrativa, da trabalhadora Cristina Maria Martins Chainho, a ser remunerado pela 3.ª posição, nível 8 da Tabela Salarial Única (837,60€), para a ARSLVT I.P, com efeitos a 1 de outubro de 2019, pelo período máximo de 18 meses. Mais se decidiu comunicar esta deliberação à ARSLVT I.P e à trabalhadora Cristina Maria Martins Chainho. -----

----- Aprovação da Ata -----

----- Ao abrigo do n.º 3 do art.º 57º da Lei nº 75/2013, de 12 de setembro, bem como do n.º 4 do art.º 34º do Código do Procedimento Administrativo (CPA), o Executivo deliberou, por unanimidade, aprovar, em minuta, a presente ata para efeitos imediatos. -----

----- Tratados que foram estes assuntos, o Senhor Presidente da Junta declarou encerrados os trabalhos desta reunião, da qual, eu, Andreia Rosa Pereira Marques, Secretária, redigi, informatizei e subscrevo a presente ata, que vai ser assinada pelos membros da Junta de Freguesia presentes.

Fátima, 15 de abril de 2019

Humberto António Figueira da Silva

Andreia Rosa Pereira Marques

António Jorge Neves Oliveira



JUNTA DE FREGUESIA DE FÁTIMA

Aurea Micaela de Sousa Rodrigues da Silveira Ramos

Aurea Micaela de Sousa Rodrigues da Silveira Ramos

Carlos Ferreira Neves

Carlos Ferreira Neves

MODIFICAÇÕES DO ORÇAMENTO DA RECEITA

Revisão n.º 1

Classificação Económica		RECEITA				
Código	Descrição	Dotação Actual	Inscrições / Reforços	Diminuições / Anulações	Reposições abatidas aos pagamentos	Dotações corrigidas
0510020100	Pedreira	72.059,00	4.000,00	0,00	0,00	76.059,00
0605010102	MO - Protocolo de Colaboração " Festival da Paz, 2019"	0,00	25.000,00	0,00	0,00	25.000,00
0801999900	Diversas	1.000,00	500,00	0,00	0,00	1.500,00
1601010000	Na posse do serviço	0,00	112.161,53	0,00	0,00	112.161,53
Total		739.809,04	141.661,53	0,00	0,00	881.470,57

ORGÃO EXECUTIVO

Em 15 de abril de 2019

Humberto Espírito de S.
x *Andréia Nova Pereira Marques*
x *Fátima de Oliveira*
x *Paula Rodrigues*
x *Teresa* *João de Deus*

ORGÃO DELIBERATIVO

Em 23 de abril de 2019

Anexo 1 

MODIFICAÇÕES DO ORÇAMENTO DA DESPESA

Cl. Orgânica	Classificação Económica		Despesa			
	Código	Descrição	Dotação Actual	Modificações Orçamentais		Reposições abatidas aos pagamentos
				Inscrições / Reforços	Diminuições / Anulações	
010000	0103090000	Seguros	3.500,00	1.000,00	0,00	0,00
010000	0201010000	Matérias-primas e subsidiárias	2.500,00	1.000,00	0,00	0,00
010000	0201080100	Material de Escritório - Junta	1.900,00	500,00	0,00	0,00
010000	0202030100	Conservação de Bens - Junta	16.050,00	1.000,00	0,00	0,00
010000	0202030200	Conservação de Bens - Estab. Ensino	1.500,00	8.500,00	0,00	0,00
010000	0202090000	Comunicações	7.500,00	0,00	338,47	0,00
010000	0202100000	Transportes	500,00	1.000,00	0,00	0,00
010000	0202170000	Publicidade	1.400,00	500,00	0,00	0,00
010000	0202180000	Vigilância e segurança	1.300,00	500,00	0,00	0,00
010000	0202200000	Outros trabalhos especializados	2.700,00	2.000,00	0,00	0,00
010000	0202250100	Serviços recreativos, férias desportivas, etc.	50,00	6.000,00	0,00	0,00
010000	0407010000	Instituições sem fins lucrativos	15.000,00	20.000,00	0,00	0,00
010000	0602030502	Festival da Paz	50.000,00	10.000,00	0,00	0,00
010000	0602030504	Férias Desportivas	100,00	6.000,00	0,00	0,00
010000	0602030505	Atividades de Natal	4.000,00	5.000,00	0,00	0,00
010000	0602030506	Passagem de Ano	1.600,00	5.000,00	0,00	0,00
010000	0602030507	Festival Literário	200,00	10.000,00	0,00	0,00
010000	0602030508	Outros Eventos	2.000,00	1.000,00	0,00	0,00
010000	0701040100	Viadutos, arruamentos e obras complementares	132.500,00	55.000,00	0,00	0,00
010000	0701040800	Viação rural	30.000,00	6.000,00	0,00	0,00
010000	0701040900	Sinalização e trânsito	15.000,00	2.000,00	0,00	0,00
		Total da Cl. Orgânica 010000	739.809,04	142.000,00	338,47	0,00

MODIFICAÇÕES DO ORÇAMENTO DA DESPESA

Revisão N.º 1

Cl. Orgânica	Classificação Económica		Despesa					Dotações corrigidas
			Dotação Actual	Modificações Orçamentais		Reposições abatidas aos pagamentos		
Código	Descrição	Inscrições / Reforços		Diminuições / Anulações				
		Total	739.809,04	142.000,00	338,47	0,00	881.470,57	

ORGÃO EXECUTIVO
Em 15 de abril de 2019
Henrique Espírito Santo
x *Armando José Pereira Nunes*
x *João Delgado*
x *Paulo Rodrigues dos Santos*
x *Luís António Mendes*

ORGÃO DELIBERATIVO
Em 23 de abril de 2019

Modificações ao Plano Plurianual de Investimentos

Ano : 2019

(Unidade: Eur)

Objectivo	Cód. Class. Econ	Nº do Projecto e Acção	Designação	Responsável	Datas		Despesas								Modificação (+/-)
							2019				Finac. não Definido	2020	2021	2022	
					Total		Finac. Definido								
					Dot. Actual	Dot. Corrigida	Dot. Actual	Dot. Corrigida	Dot. Actual	Dot. Corrigida					
010101	010000 0701040100	02 01	Viadutos, Arruamentos e Obras Complementares	Freguesia	01/01/2019	31/12/2019	132 500,00	187 500,00	132 500,00	187 500,00	0,00	0,00	0,00	0,00	55 000,00
010101	010000 0701040800	02 03	Viação Rural	Freguesia	01/01/2019	31/12/2019	30 000,00	36 000,00	30 000,00	36 000,00	0,00	0,00	0,00	0,00	6 000,00
010101	010000 0701040900	02 04	Sinalização e trânsito	Freguesia	01/01/2019	31/12/2019	15 000,00	17 000,00	15 000,00	17 000,00	0,00	0,00	0,00	0,00	2 000,00

ORGÃO EXECUTIVO

Em 15 de abril de 2019

Amberto Gomes de S.
Coordenador da Freguesia

Freguesia de Fátima

António Rodrigues

António

ORGÃO DELIBERATIVO

Em 23 de abril de 2019

Modificações ao Plano de Acções mais relevantes

Ano : 2019
(Unidade: Eur)

Objectivo	Cód. Class. Econ	Nº do Projecto e Acção	Designação	Responsável	Datas		Despesas								Modificação (+/-)	
							2019				Finac. não Definido	2020	2021	2022		Outros
							Total									
							Dot. Actual	Dot. Corrigida	Dot. Actual	Dot. Corrigida						
020302	010000 0408020100	01 02	Projectos IEFP	Freguesia	01/01/2019	31/12/2019	6 410.00	3 110.00	6 410.00	3 110.00	0.00	0.00	0.00	0.00	-3 300.00	
020500	010000 0602030501	02 01	Carnaval	Freguesia	01/01/2019	31/12/2019	4 000.00	5 000.00	4 000.00	5 000.00	0.00	0.00	0.00	0.00	1 000.00	

ORGÃO EXECUTIVO

Em 15 de abril de 2019

Humberto Cipriani de S.
x *Ordem do Conselho Municipal*

x *Organização*

x *Associação de Freguesias*

x *Associação de Freguesias*

ORGÃO DELIBERATIVO

Em 23 de abril de 2019

Requerente:

Freguesia:


Finalidade:

NIF:

Localidade:

Data: 16-04-2019

Escala: 1:2000
0 20 40 60m
SISTEMA DE COORDENADAS
PT-TM06/ETRS89
Elipsóide de referência: DRS80
Projeção: Transversa de Mercator

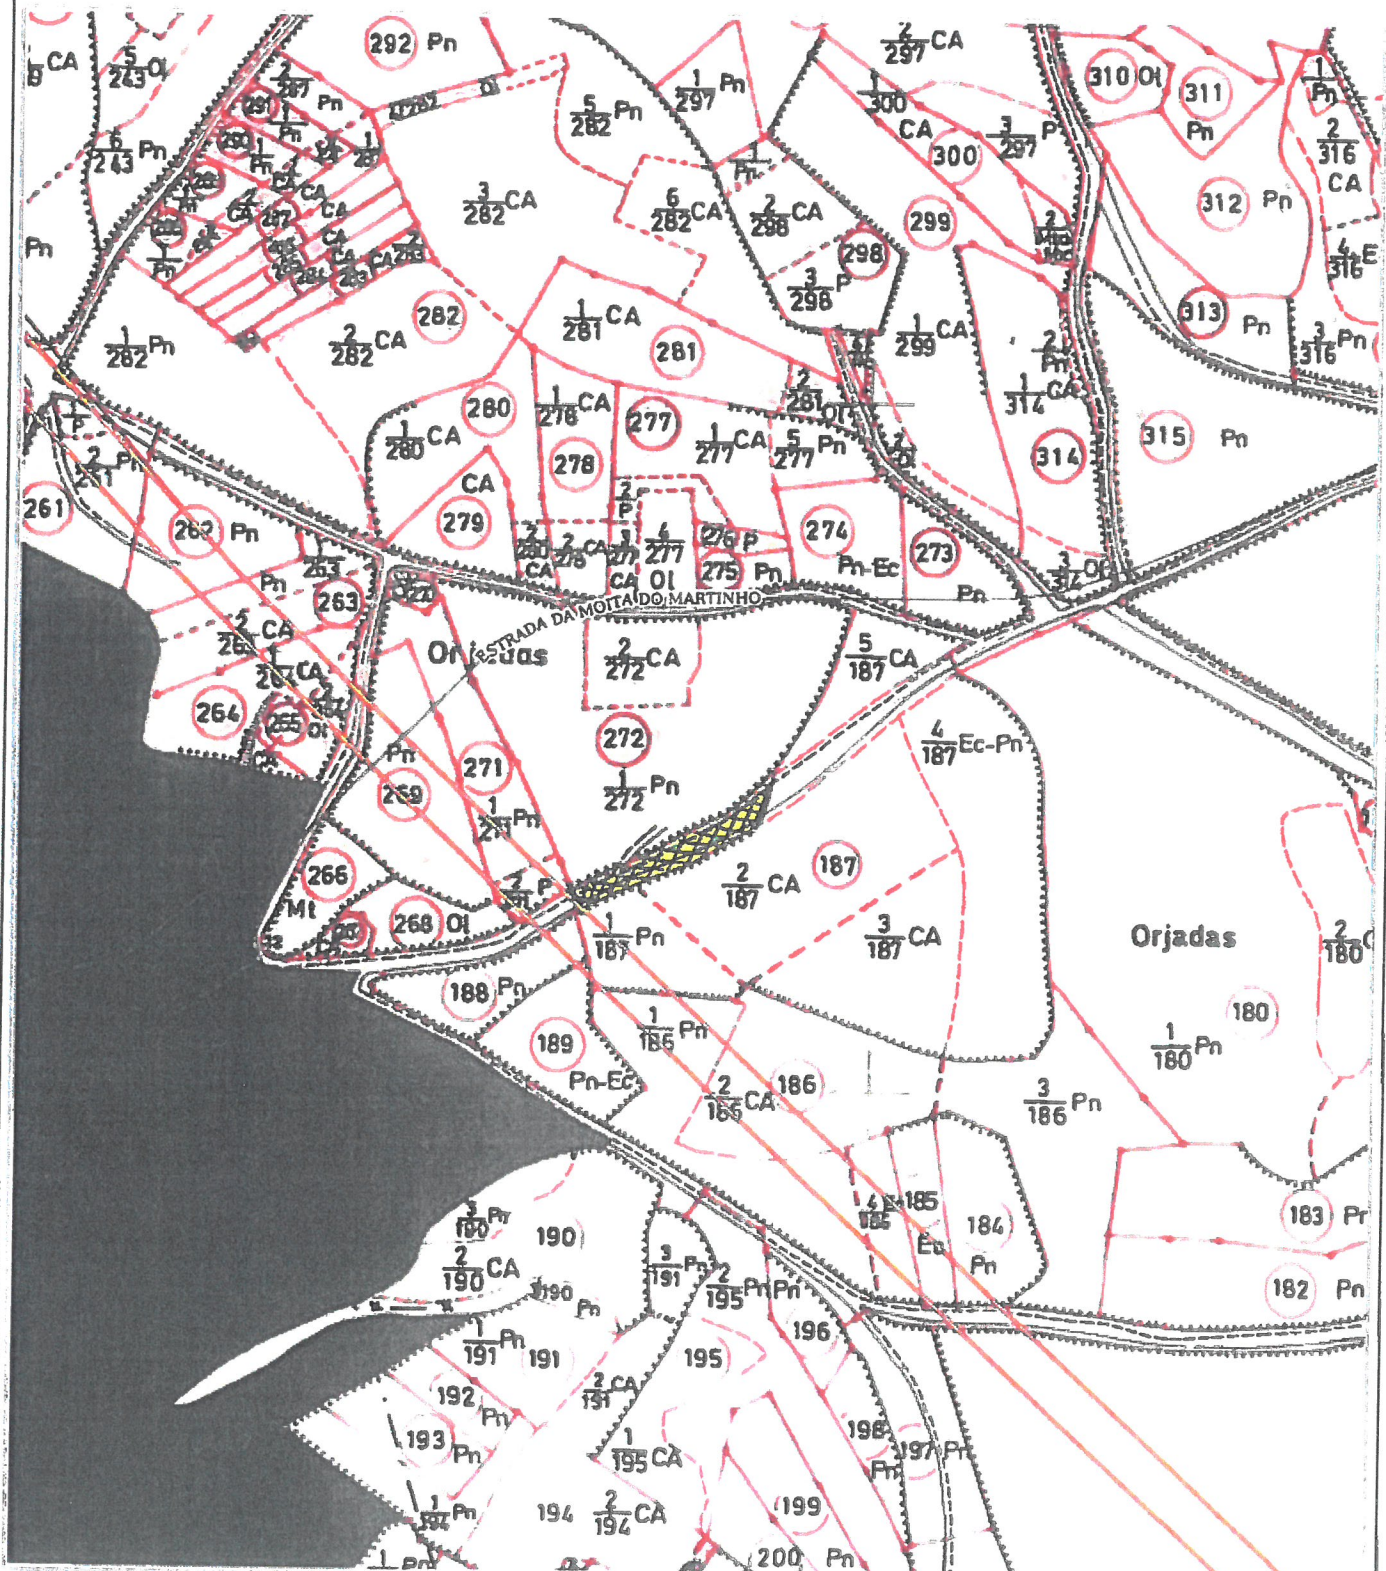

A localização assinalada é da inteira responsabilidade do requerente

Fonte: Planos Topo-Cadastrais (DGT, Levantamentos 1964 a 1967) | CAOP 2014 (DGT, 2014) | SCN 10K (DGT/CIMT, Ed. 2005)



Divisão de Ordenamento do Território
Sistemas de Informação Geográfica

Planta de Localização
Planta Topo-Cadastral

Mapa 2

Requerente:

Freguesia:

Finalidade:

NIF:


Localidade:

Data: 16-04-2019

Escala: 1:2000

0 20 40 60m

SISTEMA DE COORDENADAS
PT-TM02/ETRS89
Elipsóide de referência: GR840
Projeção: Transversa de Mercator

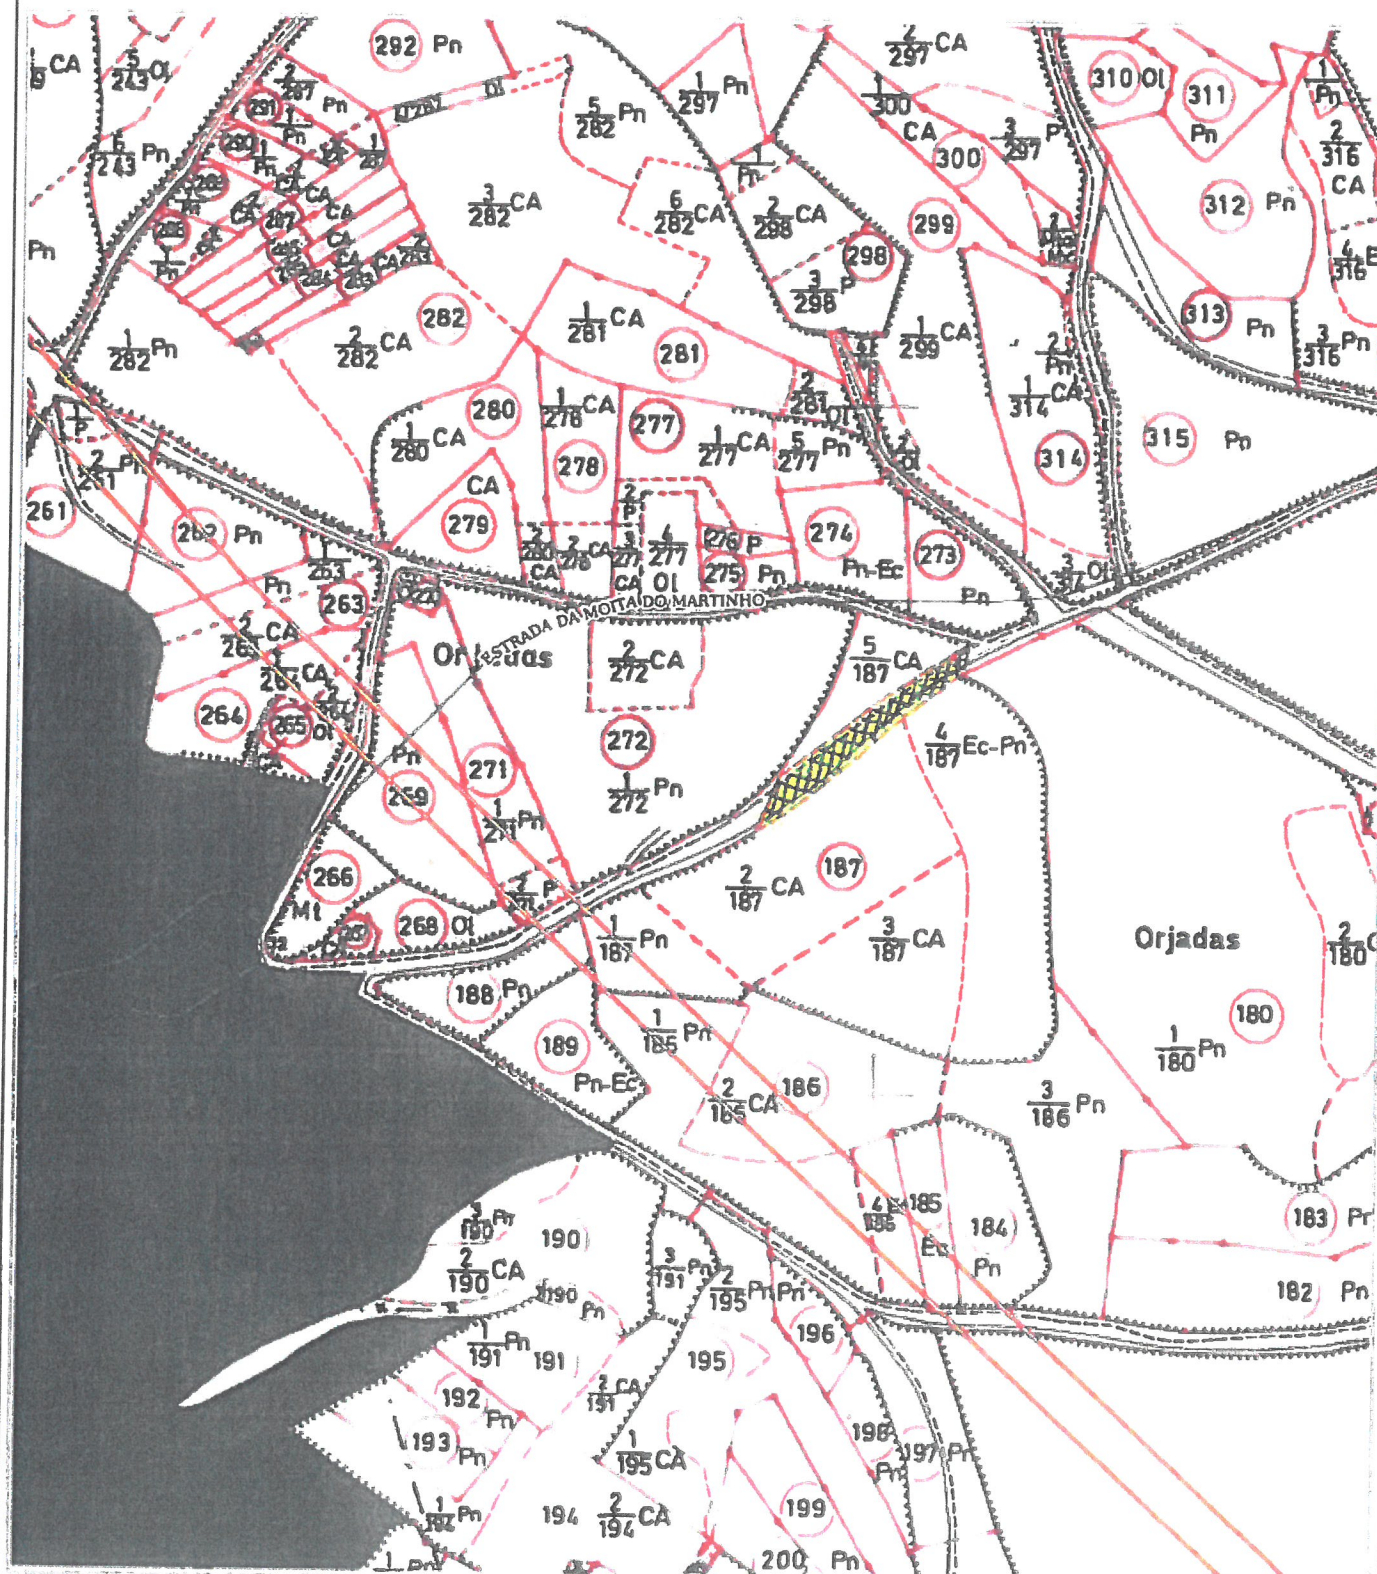

A localização assinalada é da inteira responsabilidade do requerente.

Fonte: Plantas Topo-Cadastrais (DGT, Levantamentos 1964 a 1967) | CAOP 2014 (DGT, 2014) | SCN 10K (DGT/CIMT, Ed. 2005)

Requerente:

Freguesia:

Finalidade:

NIF:


Localidade:

Data: 17-04-2019

Escala: 1:2000

0 20 40 60m

SISTEMA DE COORDENADAS:
PT-TM06/ETRS89
Elipsóide de referência: GRS80
Projeção: Transversa de Mercator

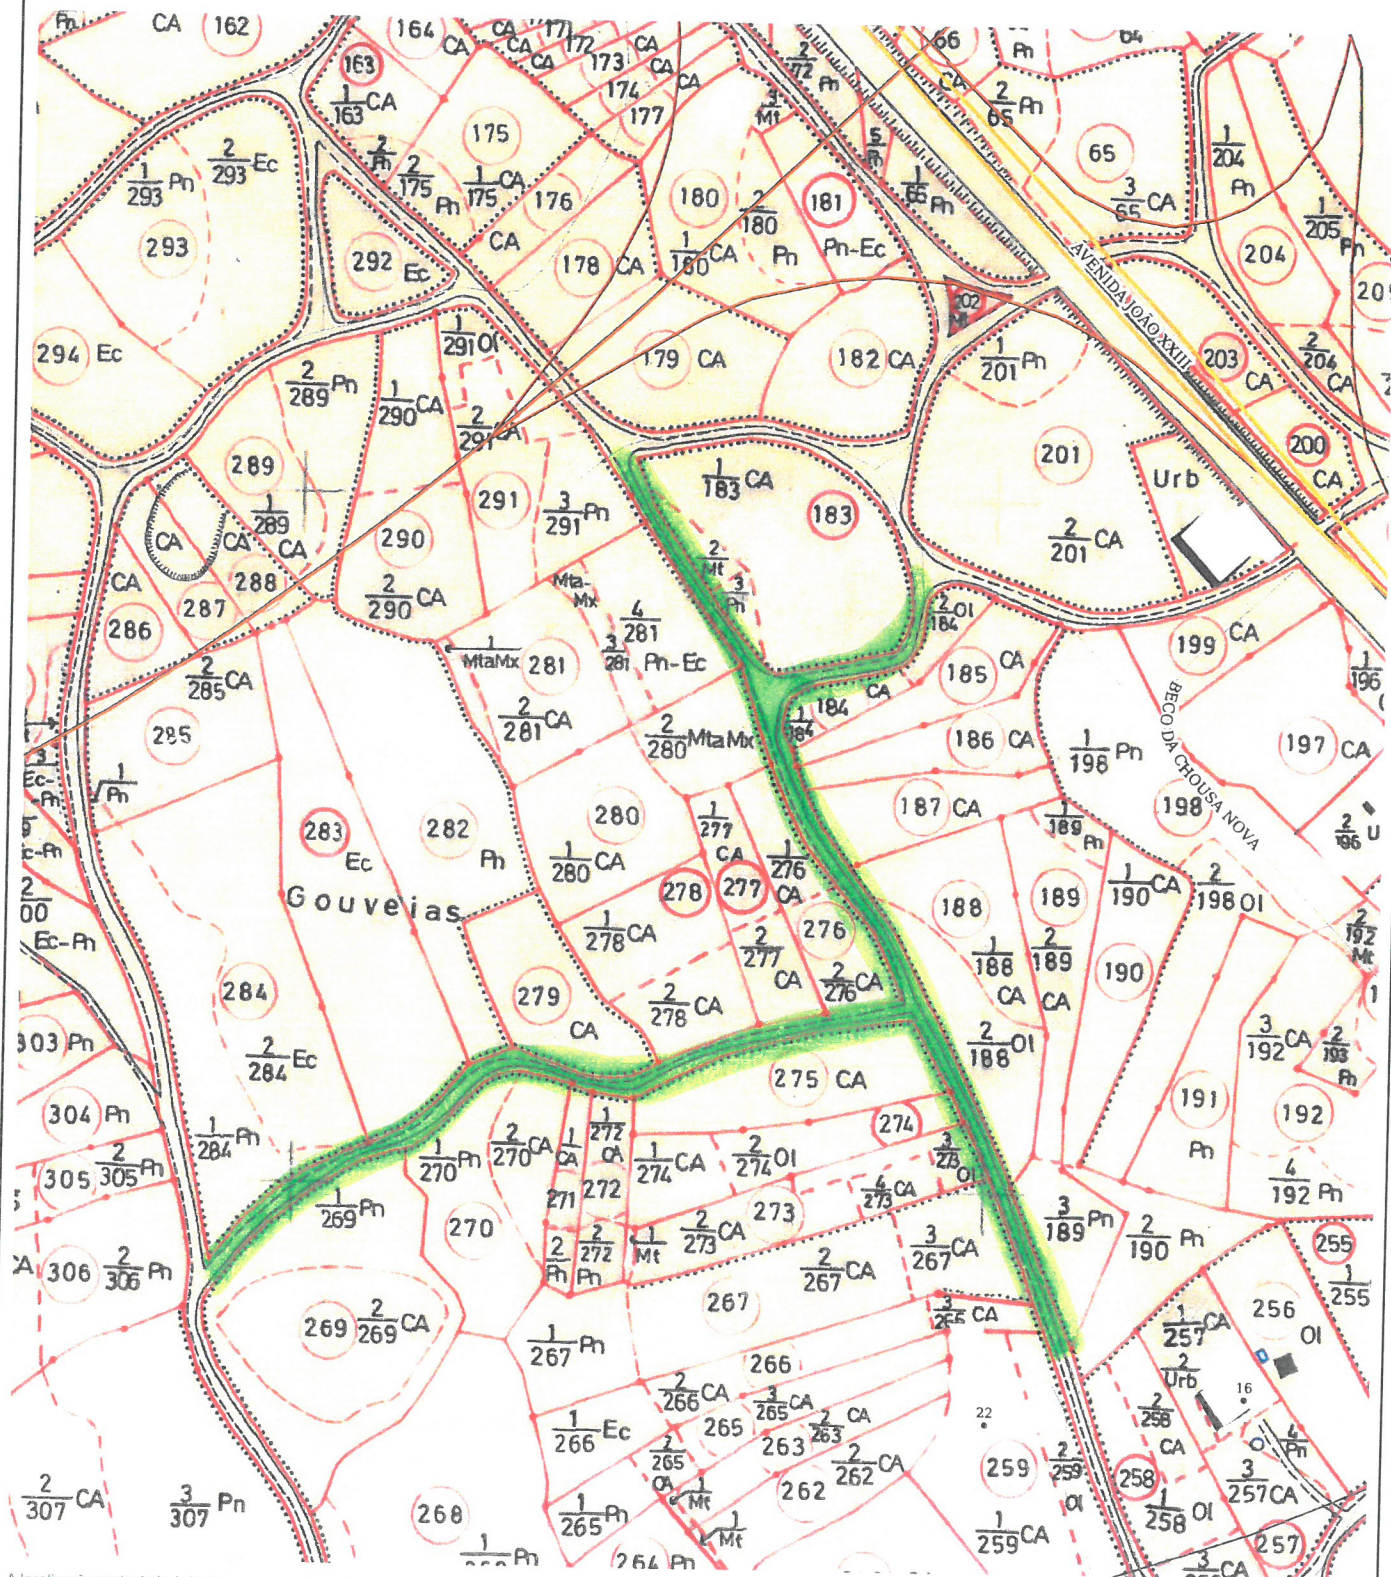

A localização assinalada é da inteira responsabilidade do requerente

Fonte: Plantas Topo-Cadastrais (DGT, Levantamentos 1964 a 1967) | CAOP 2014 (DGT, 2014) | SCN 10K (DGT/CIMT, Ed. 2005)



Ourém
AMARA MUNICIPAL

Divisão de Ordenamento do Território
Sistemas de Informação Geográfica

Planta de Localização
Planta Topo-Cadastral

MUPC 4

Requerente:

Freguesia:

Finalidade:

NIF:

Localidade:

Data: 16-04-2019

Escala: 1:2000


0 20 40 60m

SISTEMA DE COORDENADAS:

PT 11406/ETRS89

Elipsóide de referência: GRS80

Projeção: Transversa de Mercator

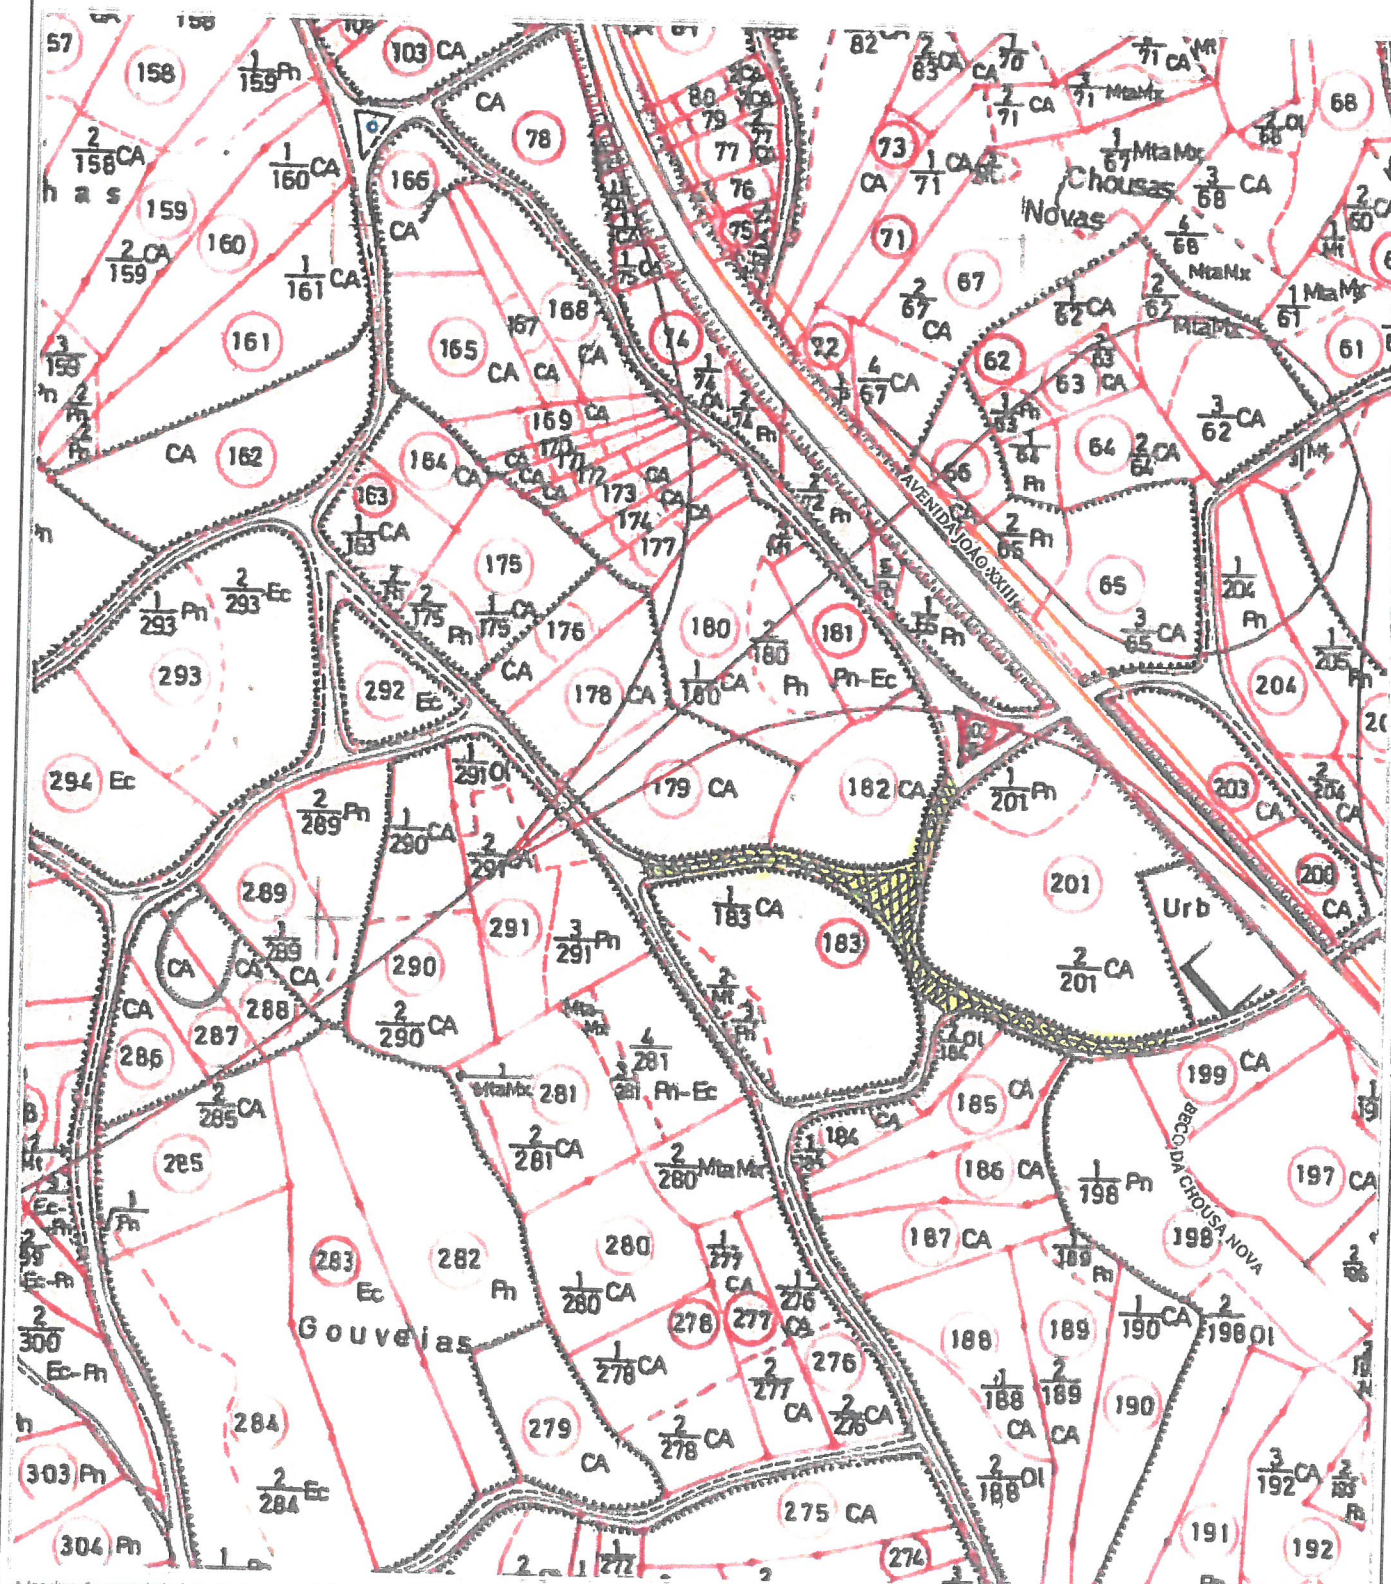

A localização assinalada é da inteira responsabilidade do requerente

Fonte: Planos Topo-Cadastrais (DGT, Levantamentos 1984 e 1987) | CAOP 2014 (DGT, 2014) | SCN 10K (DGT/CIMT, Ed. 2005)



Ourém
MUNICÍPIO

Divisão de Ordenamento do Território
Sistemas de Informação Geográfica

Planta de Localização
Planta Topo-Cadastral

Mapa 5


Requerente: Freguesia de Fátima
Freguesia: Fátima
Finalidade:

NIF: 506927512

Localidade: Rua Padre Raimundo dos Anjos Beirão

Data: 16-04-2019

Escala: 1:2000
SISTEMA DE COORDENADAS:
PT-TM66/ETRS89
Elipsóide da referência: GRS80
Projeção: Transversa de Mercator

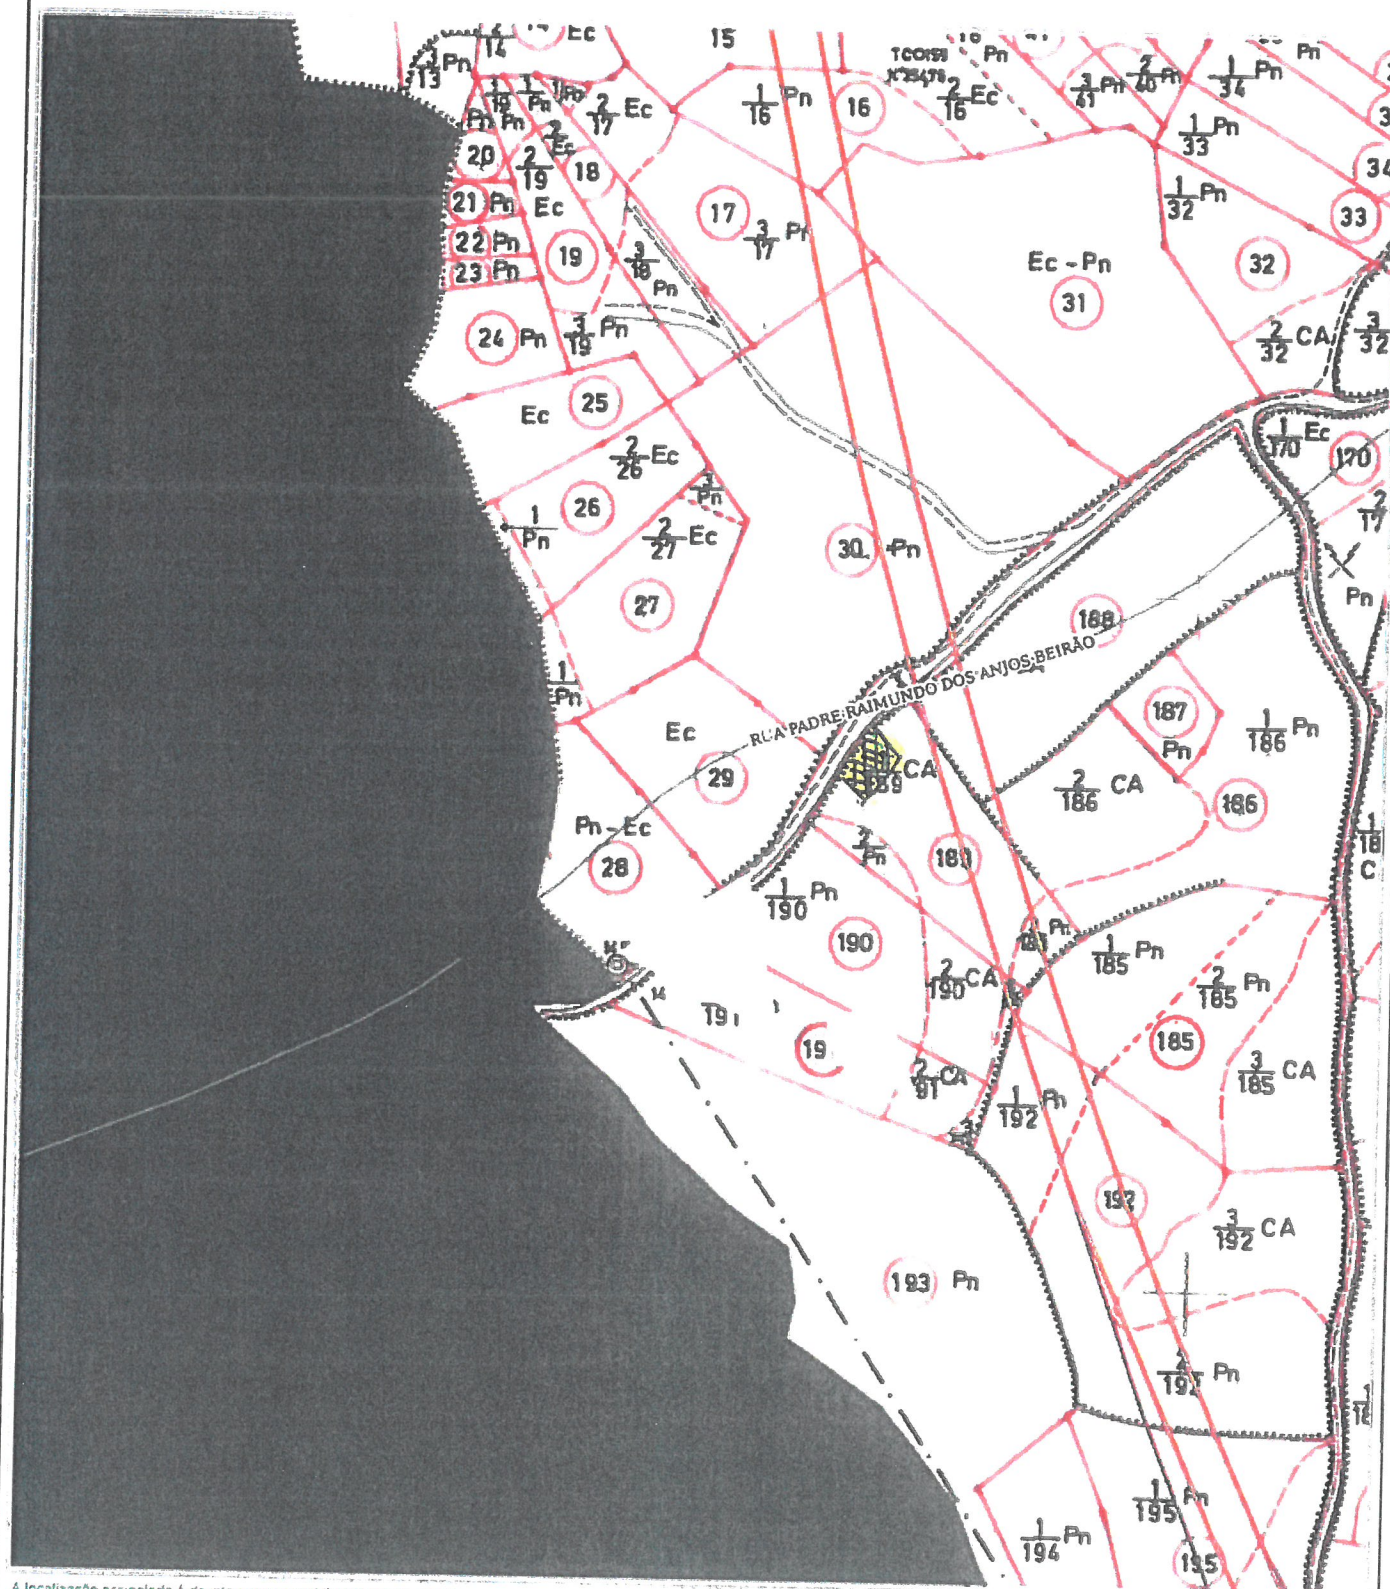

A localização assinalada é da inteira responsabilidade do requerente

Fonte: Planos Topo-Cadastrais (DGT, Levantamentos 1964 a 1967) | CAOP 2014 (DGT, 2014) | SCN 10K (DGT/CIMT, Ed. 2005)



Divisão de Ordenamento do Território
Sistemas de Informação Geográfica

Planta de Localização
Planta Topo-Cadastral

Mapa 6


Requerente: Freguesia de Fátima
Freguesia: Fátima
Finalidade:

NIF: 506927512

Localidade: Rua Padre Raimundo dos
Anjos Beirão

Data: 16-04-2019

Escala: 1:2000
SISTEMA DE COORDENADAS
PT-TM66/ETRS89
Elipsóide de referência: GRS80
Projeção: Transversa de Mercator

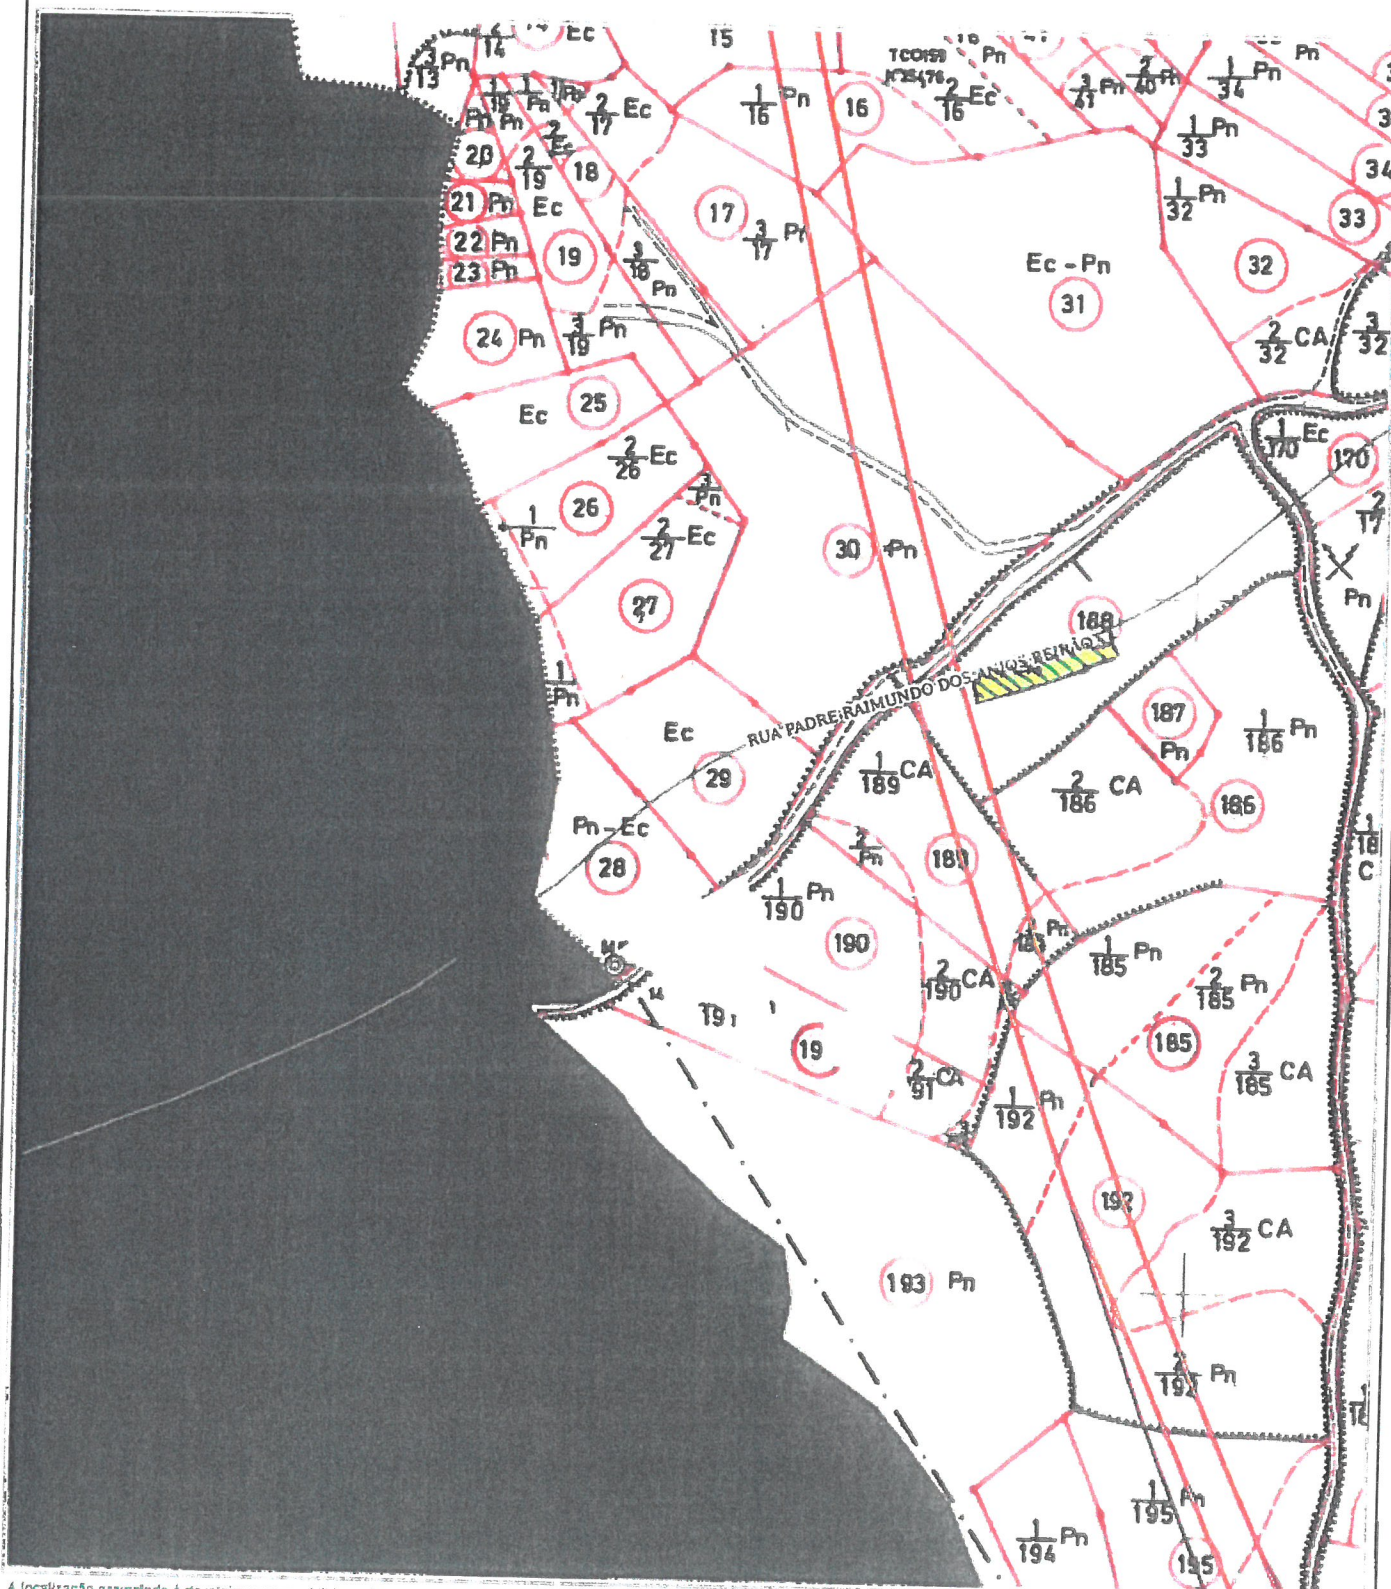

A localização assinalada é da inteira responsabilidade do requerente

Fonte: Plantas Topo-Cadastrais (DGT, Levantamentos 1964 a 1967) | CAOP 2014 (DGT, 2014) | SCN 10K (DGT/CMT, Ed. 2005)



Divisão de Ordenamento do Território
Sistemas de Informação Geográfica


Planta de Localização
Planta Topo-Cadastral

Mapa 7

Requerente: Freguesia de Fátima
Freguesia: Fátima
Finalidade:

NIF: 506927512
Localidade: Estrada da Moita Negra
Data: 16-04-2019

Escala: 1:2000
0 20 40 60m
SISTEMA DE COORDENADAS:
PT-TM06/ETRS89
Elipsóide de referência: GRS80
Projeção: Transversa de Mercator

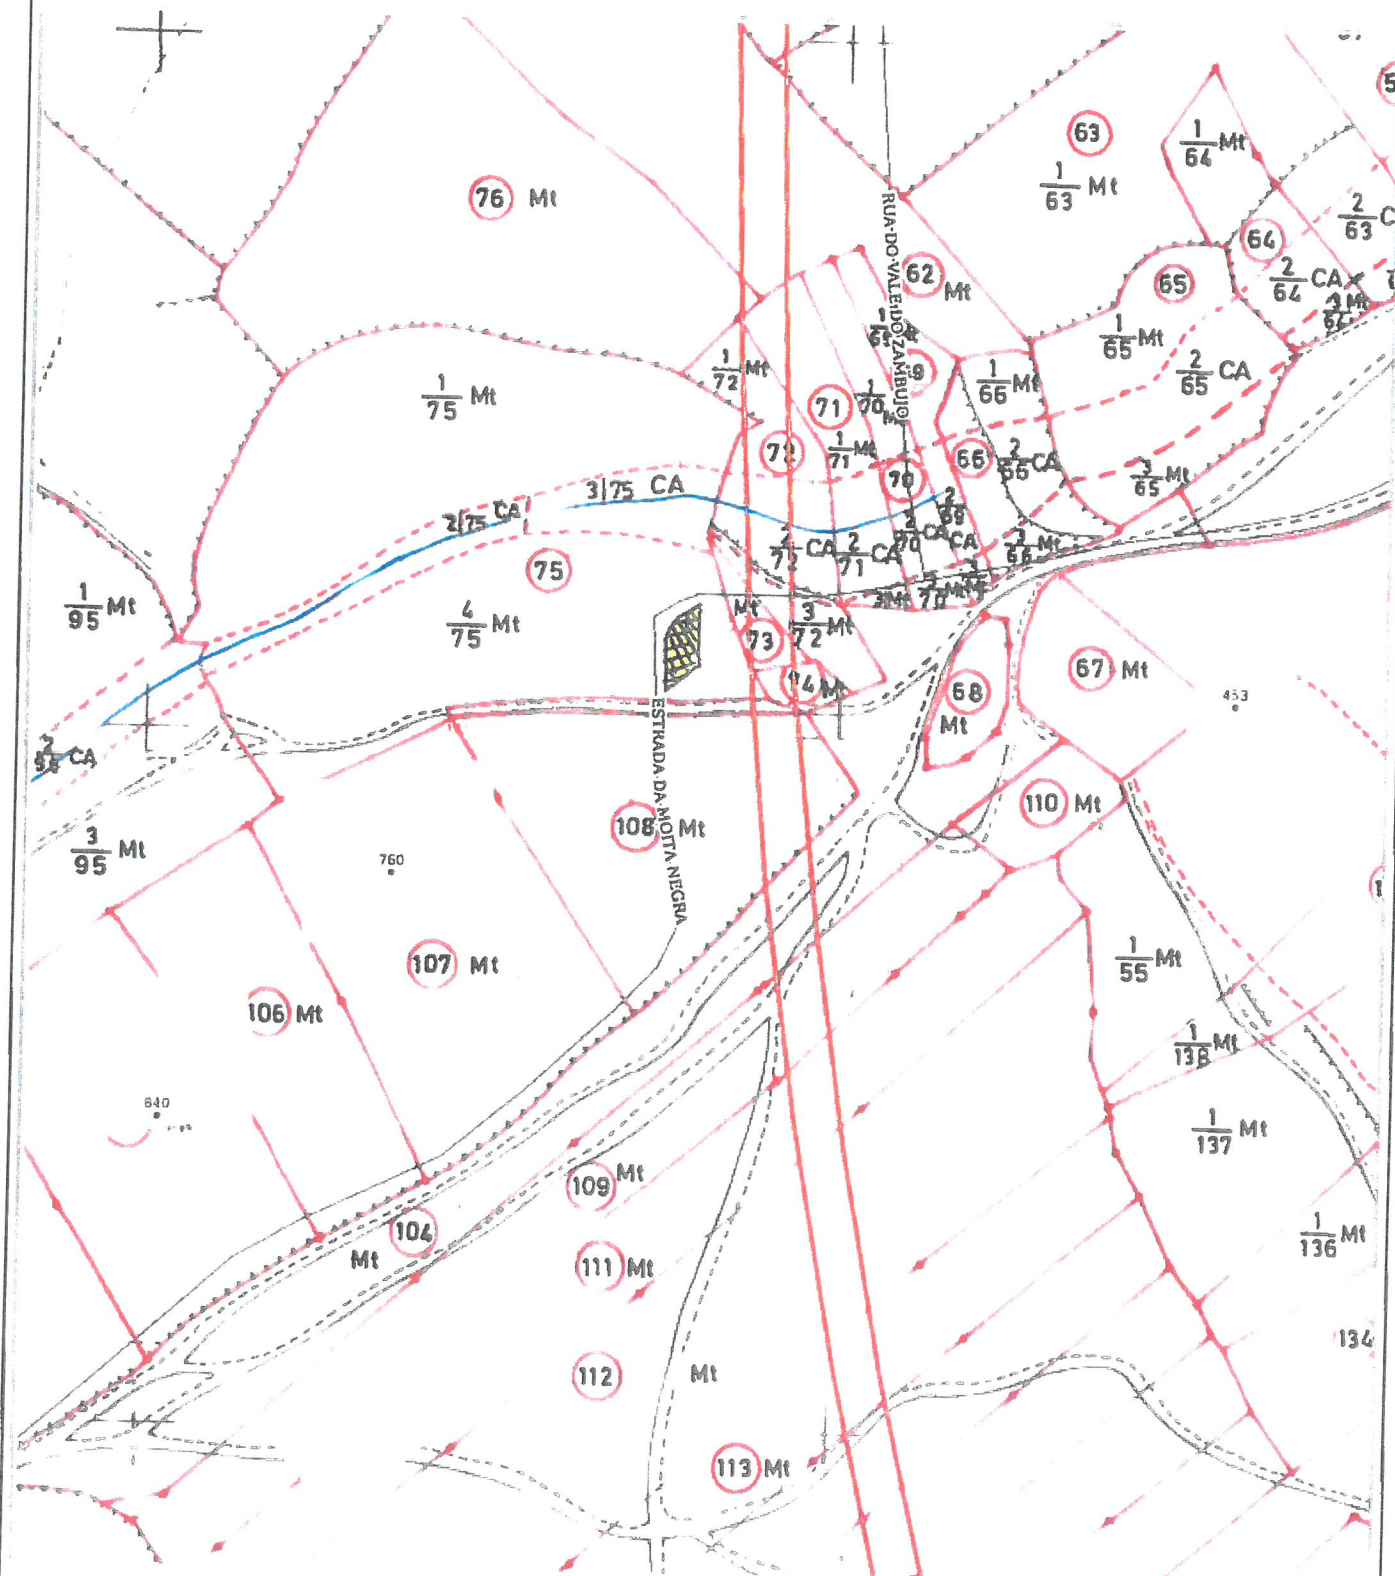

A localização assinalada é da inteira responsabilidade do requerente

Fonte: Plantas Topo-Cadastrais (OGT, Levantamentos 1984 e 1987) | CAOP 2014 (DGT, 2014) | SCN 10K (DGT/CIMT, Ed. 2005)

Anexo 9



Ourém
CÂMARA MUNICIPAL

Divisão de Ordenamento do Território
Sistemas de Informação Geográfica

Planta de Localização
Planta Topo-Cadastral

Mapa 8

Requerente:

Freguesia:

Finalidade:

NIF:


Localidade: Rua do Zambujo

Data: 16-04-2019

Escala: 1:2000

0 20 40 60m

SISTEMA DE COORDENADAS:
PT-TM06/ETRS89
Elipsóide de referência: GRS80
Projeção: Transversa de Mercator

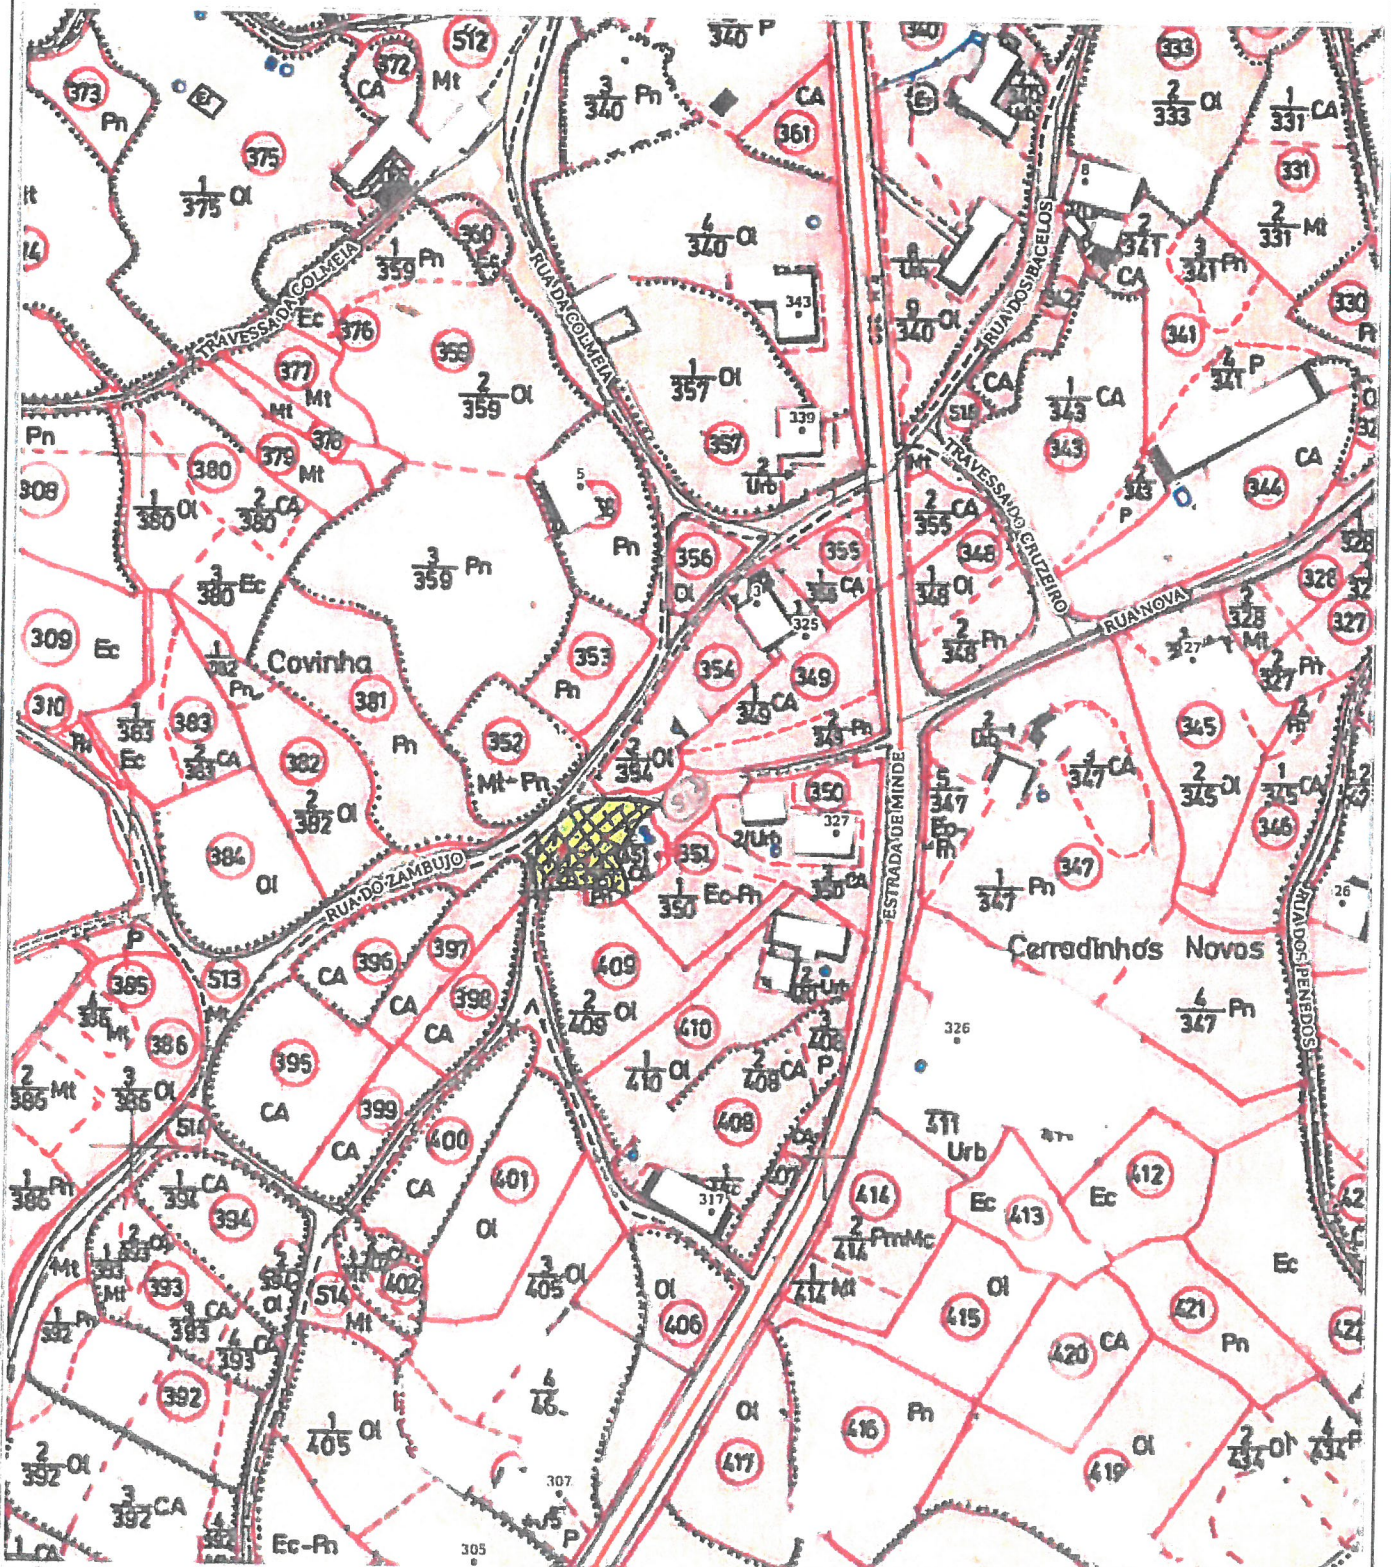


A localização assinalada é de inteira responsabilidade do requerente

Fonte: Plantas Topo-Cadastrais (OGT, Levantamentos 1964 a 1967) | CAOP 2014 (DGT, 2014) | SCN 10K (DGTC/IMT, Ed. 2005)

Requerente:
Freguesia:
Finalidade:

NIF:
Localidade:
Data: 17-04-2019

Escala: 1:2000
0 20 40 60m
SISTEMA DE COORDENADAS:
PT-TM06/ETRS89
Elipsóide de referência: GR50
Projeção: Transversa de Mercator

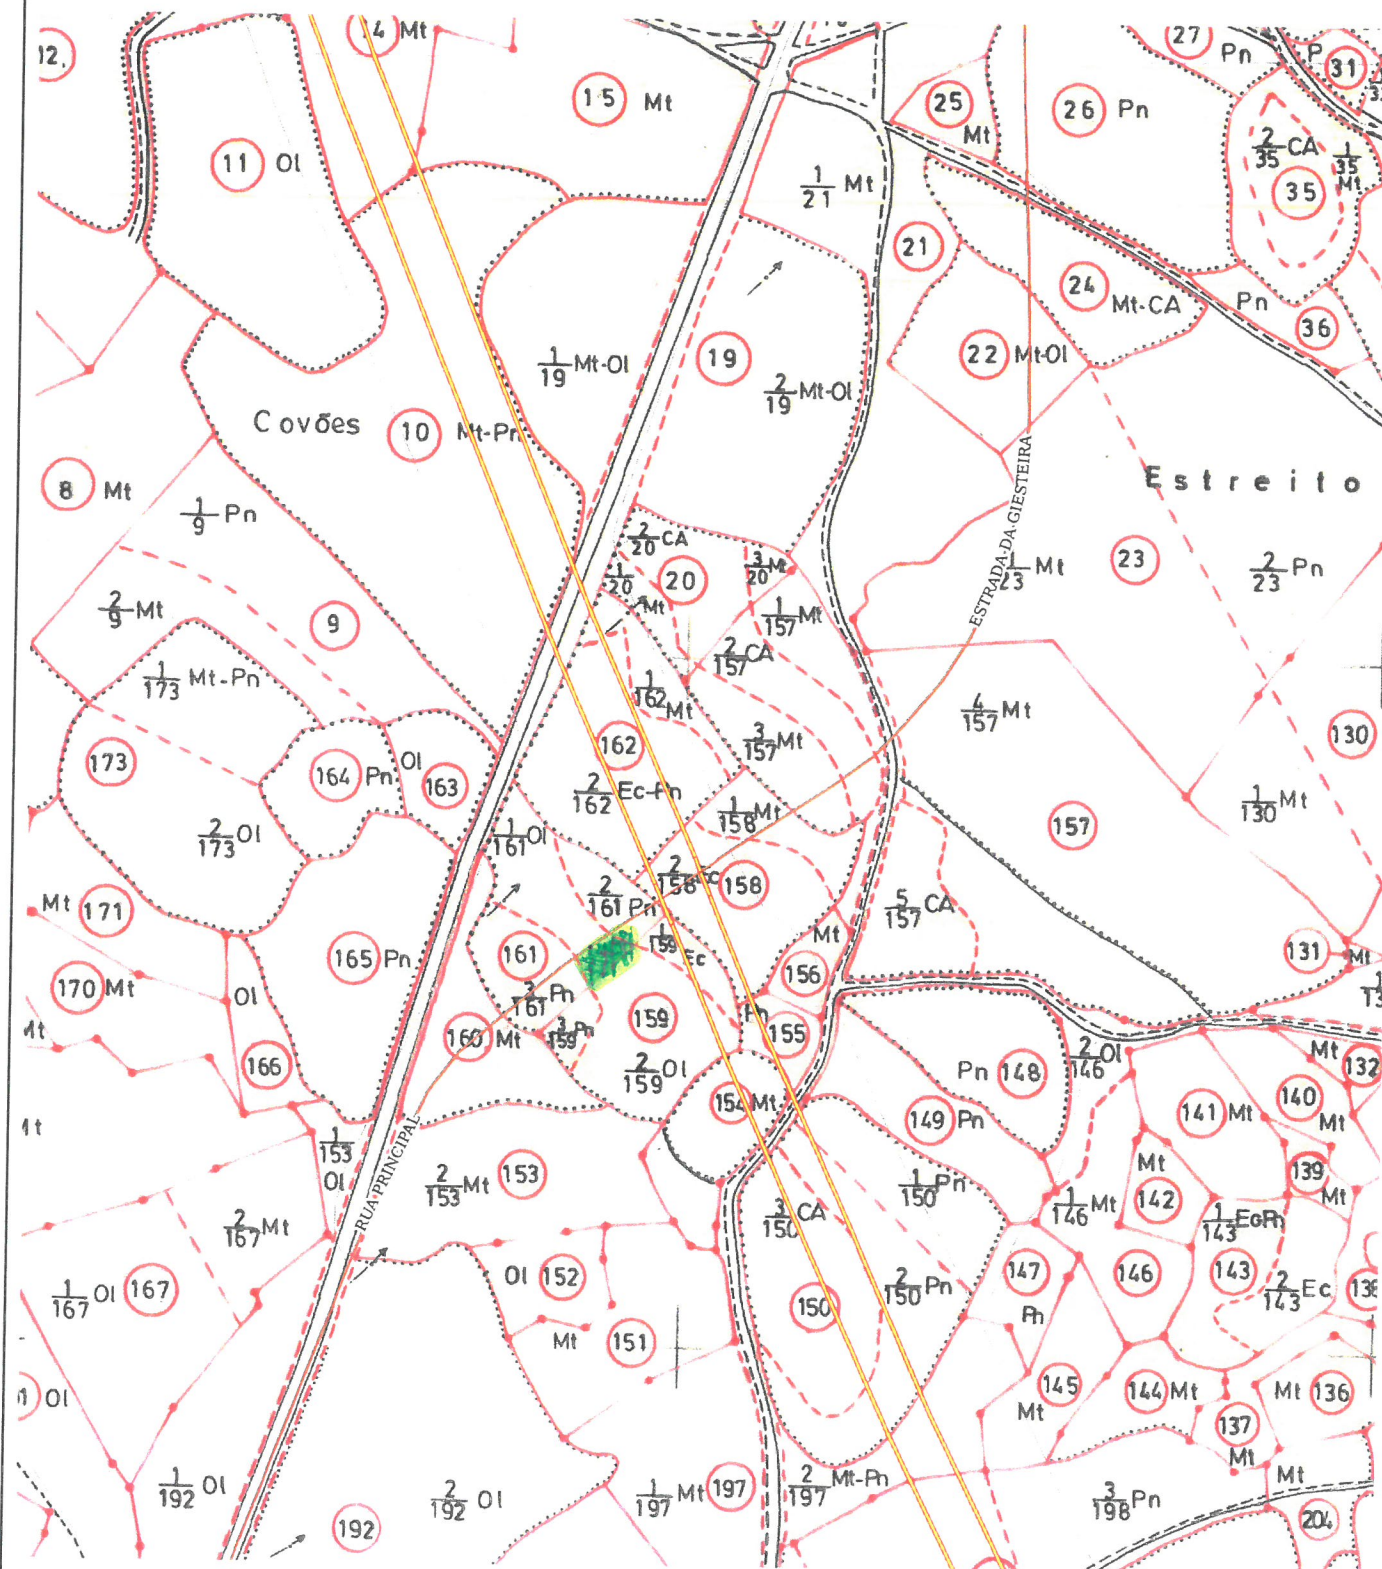

A localização assinalada é da inteira responsabilidade do requerente

Fonte: Plantas Topo-Cadastrais (DGT, Levantamentos 1964 a 1967) | CAOP 2014 (DGT, 2014) | SCN 10K (DGT/CIMT, Ed. 2005)



Ourém
CÂMARA MUNICIPAL

Divisão de Ordenamento do Território
Sistemas de Informação Geográfica

Planta de Localização
Planta Topo-Cadastral

Mapa 10



Requerente:

Freguesia:

Finalidade:

NIF:

Localidade:

Data: 16-04-2019

Escala: 1:2000


0 20 40 60m

SISTEMA DE COORDENADAS

PT-TM62/ETRS89

Elipsóide de referência: GRS80

Projeção Transversa de Mercator

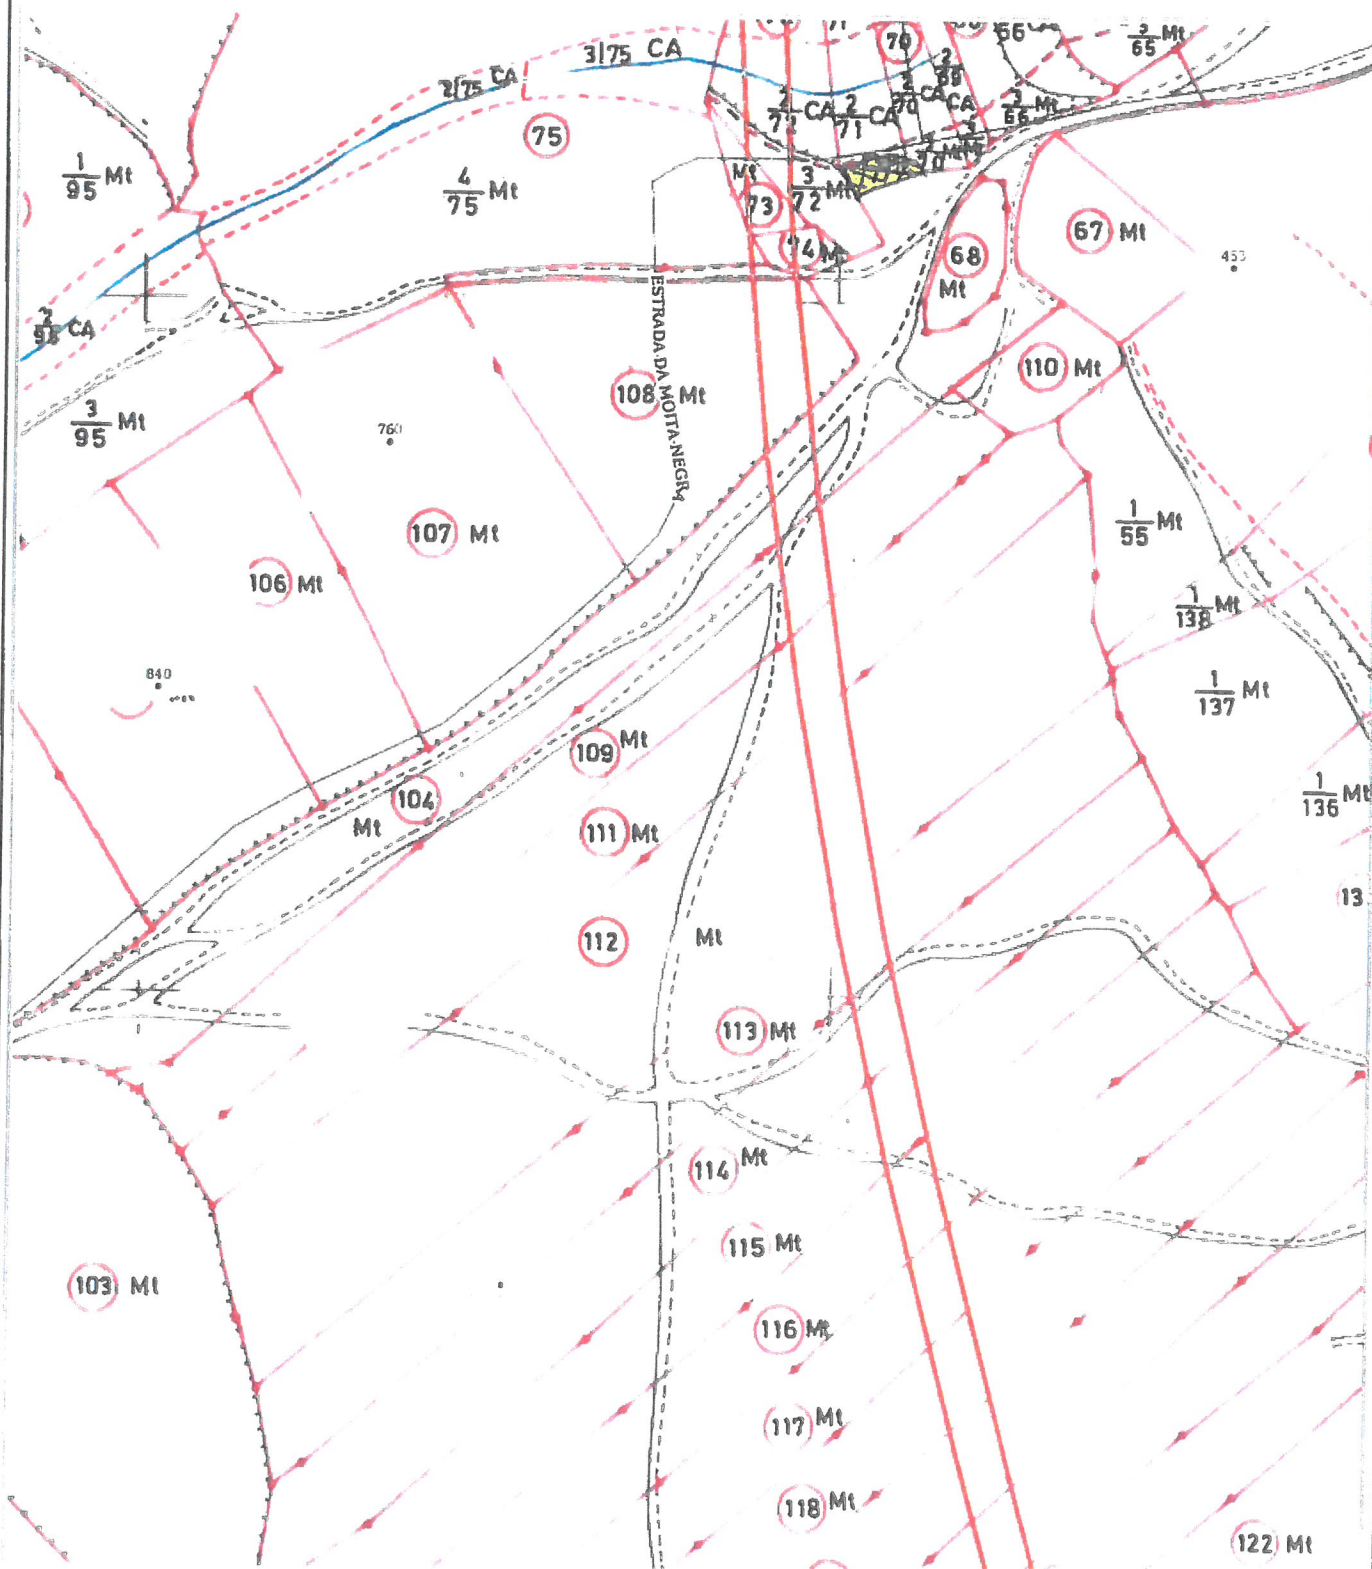

A localização assinalada é da inteira responsabilidade do requerente

Fonte: Plantas Topo-Cadastrais (DGT, Levantamentos 1964 e 1967) | CAOP 2014 (DGT, 2014) | SCN 10K (DGT/CIMT, Eq. 2005)



Ourém
MUNICÍPIO

Divisão de Ordenamento do Território
Sistemas de Informação Geográfica

Planta de Localização
Planta Topo-Cadastral

Mapa 11

Requerente:

Freguesia:

Finalidade:

NIF:


Localidade:

Data: 16-04-2019

Escala 1:2000

0 20 40 60m

SISTEMA DE COORDENADAS:
PT-TM60/ETRS89
Elipsóide de referência: GR830
Projeção: Transversa de Mercator

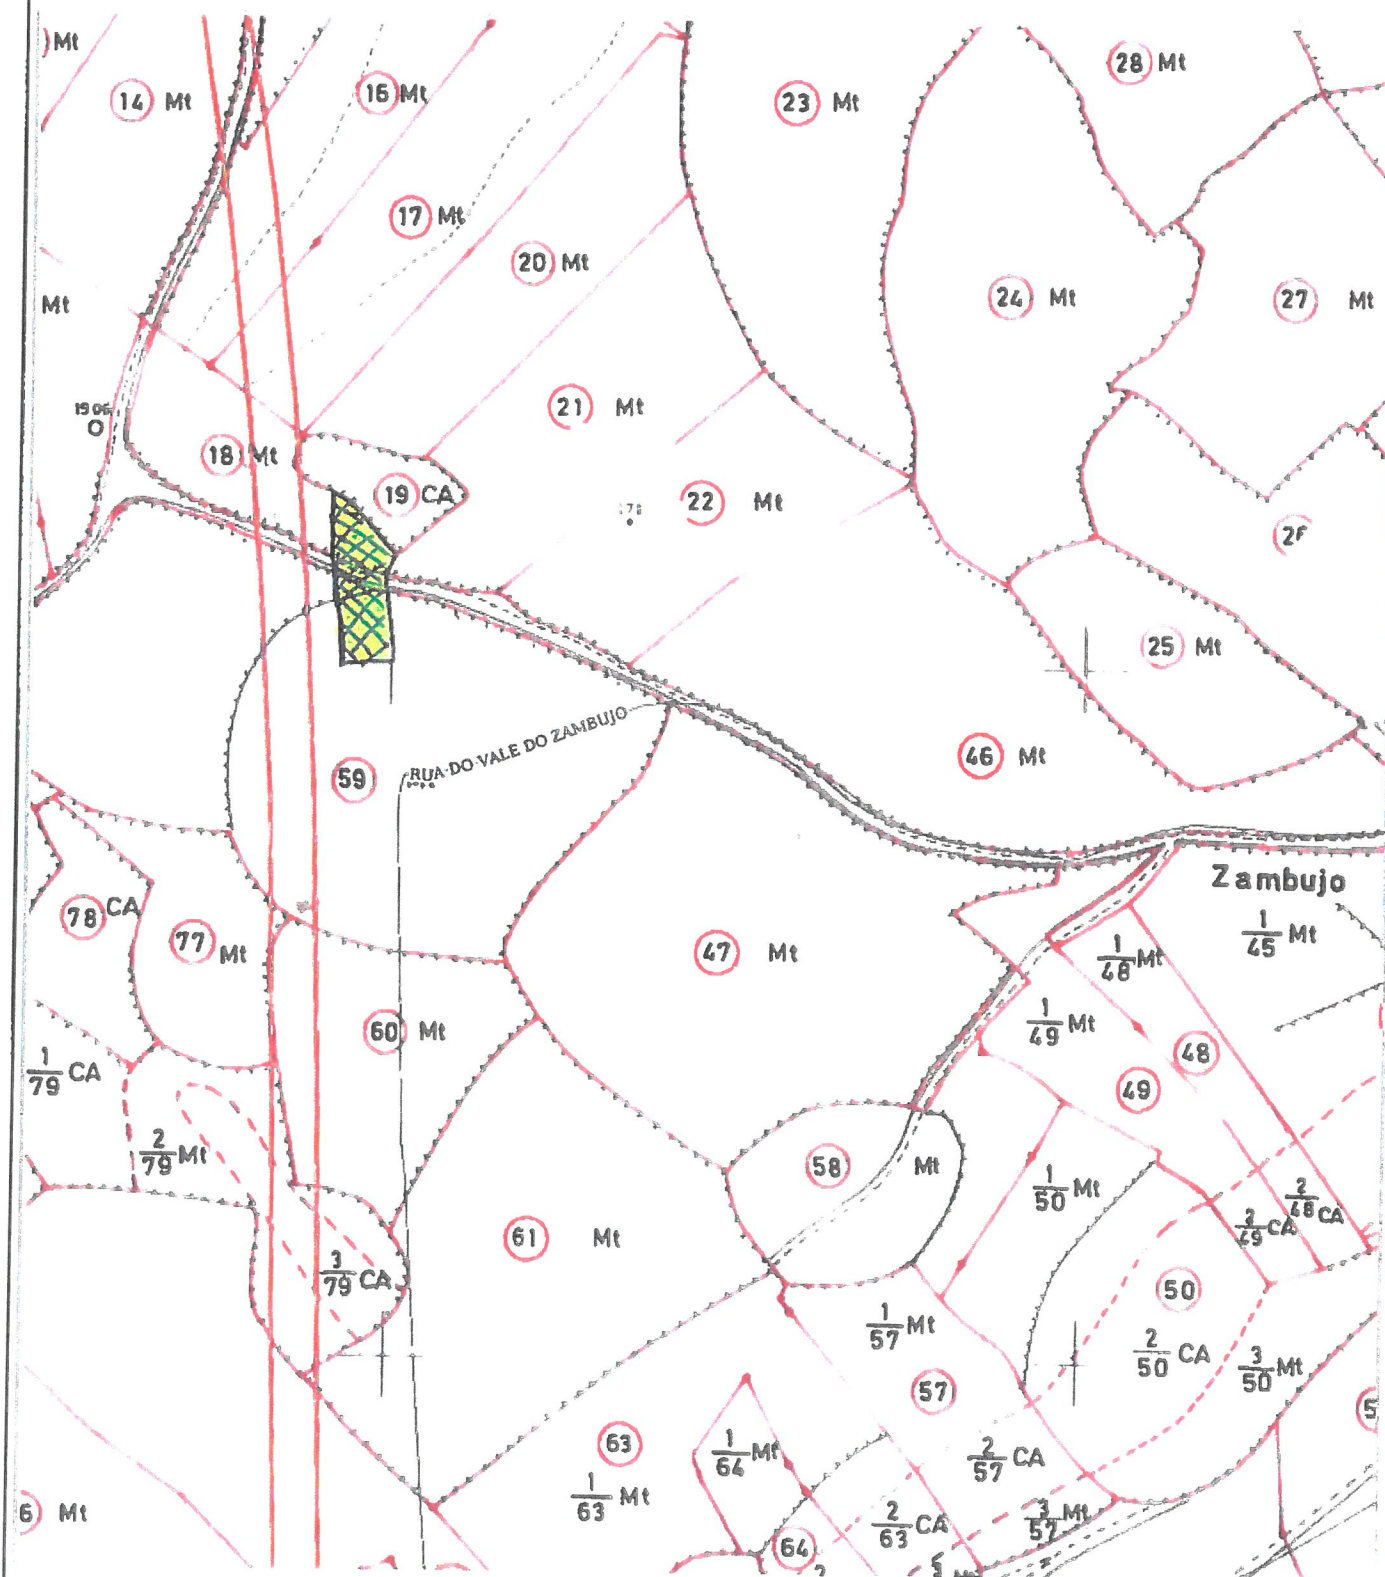

A localização assinalada é da inteira responsabilidade do requerente

Fonte: Plantas Topo-Cadastrais (DGT, Levantamentos 1964 e 1967) | CAOP 2014 (DGT, 2014) | SCN 10K (DGT/CIMT, Ed. 2005)



Ourém
CÂMARA MUNICIPAL

Divisão de Ordenamento do Território
Sistemas de Informação Geográfica

Planta de Localização
Planta Topo-Cadastral

Mapa 12

Requerente:

Freguesia:

Finalidade:

NIF:


Localidade:

Data: 16-04-2019

Escala: 1:2000

0 20 40 60m

SISTEMA DE COORDENADAS
PT-TM06/ETRS89
Elipsóide de referência: GRS80
Projeção: Transversa de Mercator

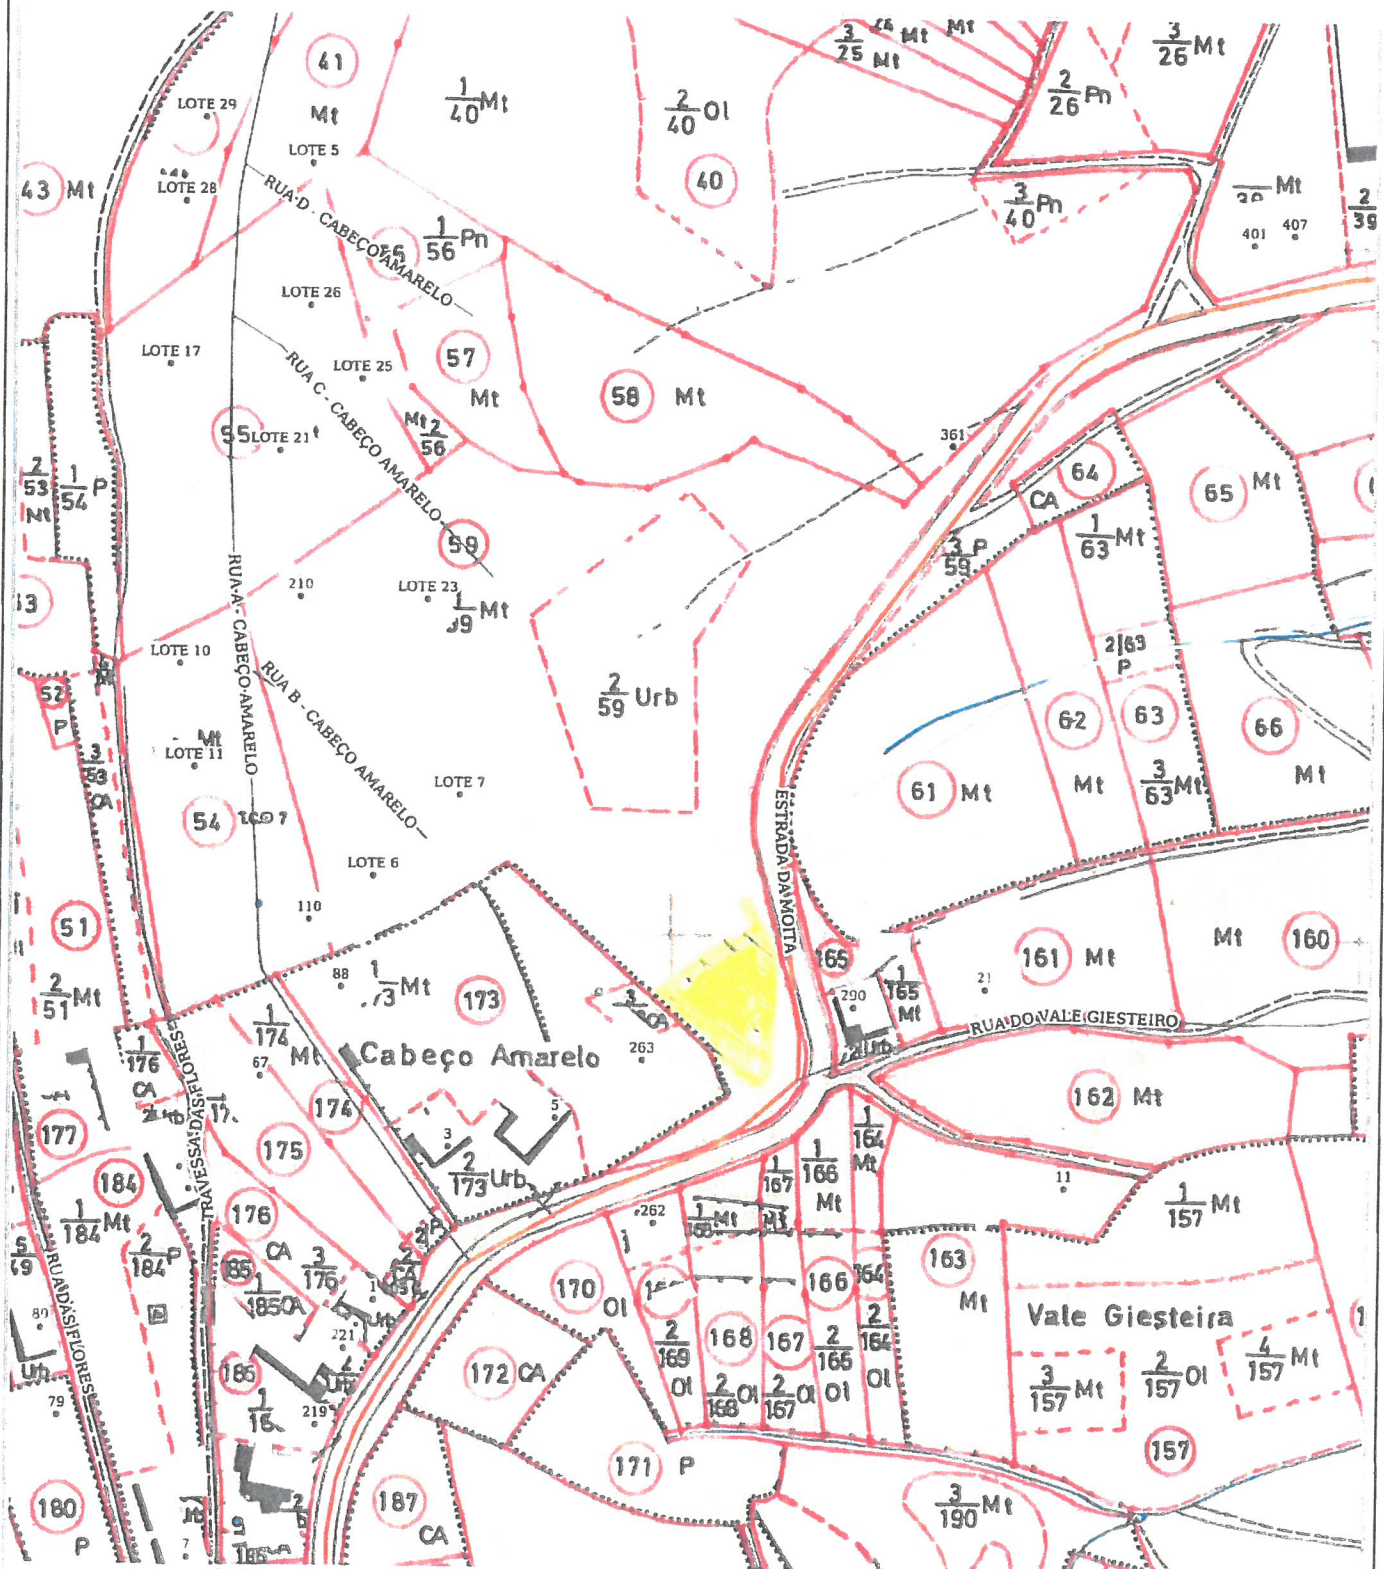

A localização assinalada é da inteira responsabilidade do requerente


Fonte: Plantas Topo-Cadastrais (DGT, Levantamentos 1964 a 1967) | CAOP 2014 (DGT, 2014) | SCN 10K (DGT/CIMT, Ed. 2005)



Planta de Localização
Planta Topo-Cadastral

Mapa 13

SISTEMA DE COORDENADAS
PT-TM06/ETRS89
Elipsóide de referência GR830
Proiecção Transversa de Mercator

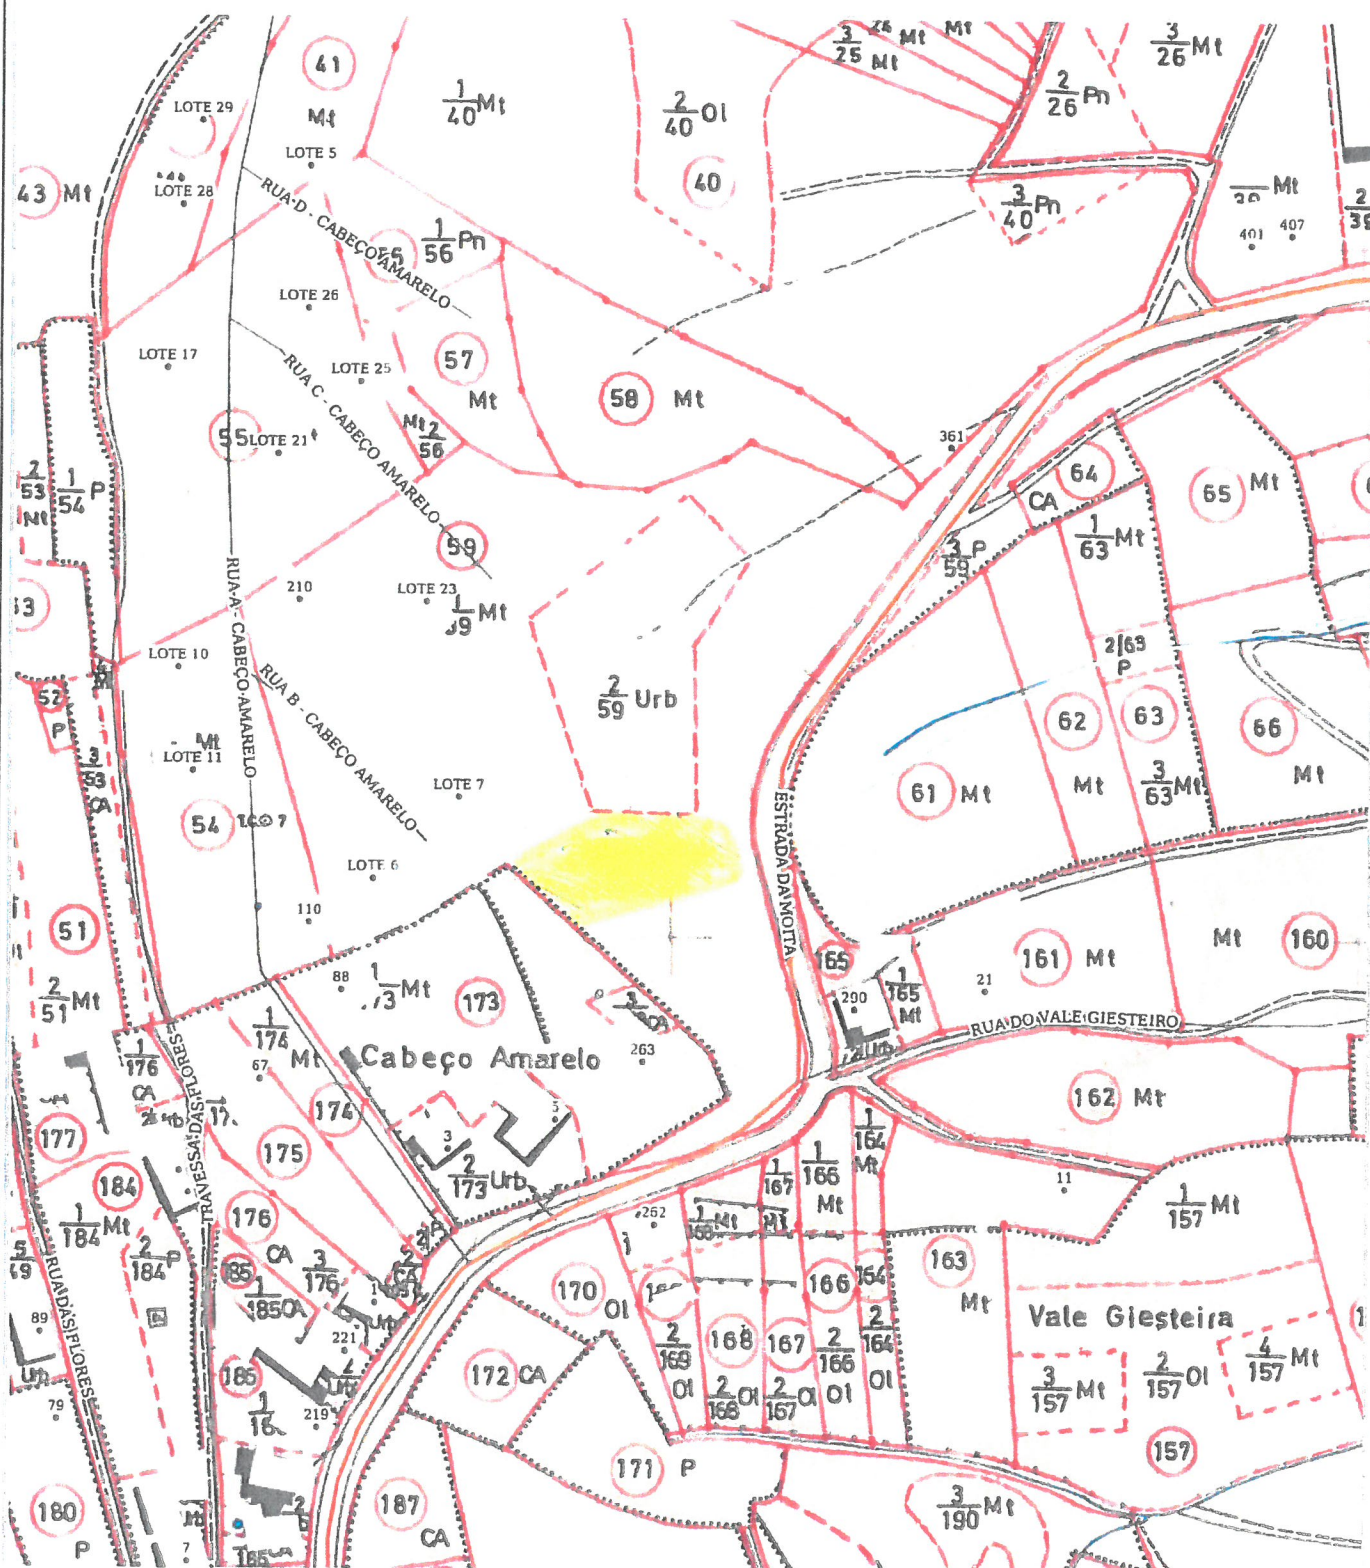

Fonte: Plantas Topo-Cadastrais (DGT, Levantamentos 1964 a 1967) | CAOP 2014 (DGT, 2014) | SCN 10K (DGT/CIMT, Ed. 2005)

out. 17



Ourém
CÂMARA MUNICIPAL

Divisão de Ordenamento do Território
Sistemas de Informação Geográfica


Planta de Localização
Planta Topo-Cadastral

Mapa 14

Requerente:
Freguesia:
Finalidade:

NIF:
Localidade:
Data: 16-04-2019

Escala: 1:2000
0 20 40 60m
SISTEMA DE COORDENADAS:
PT-TM06/ETRS89
Elipsóide de referência: GRS80
Projeção: Transversa de Mercator

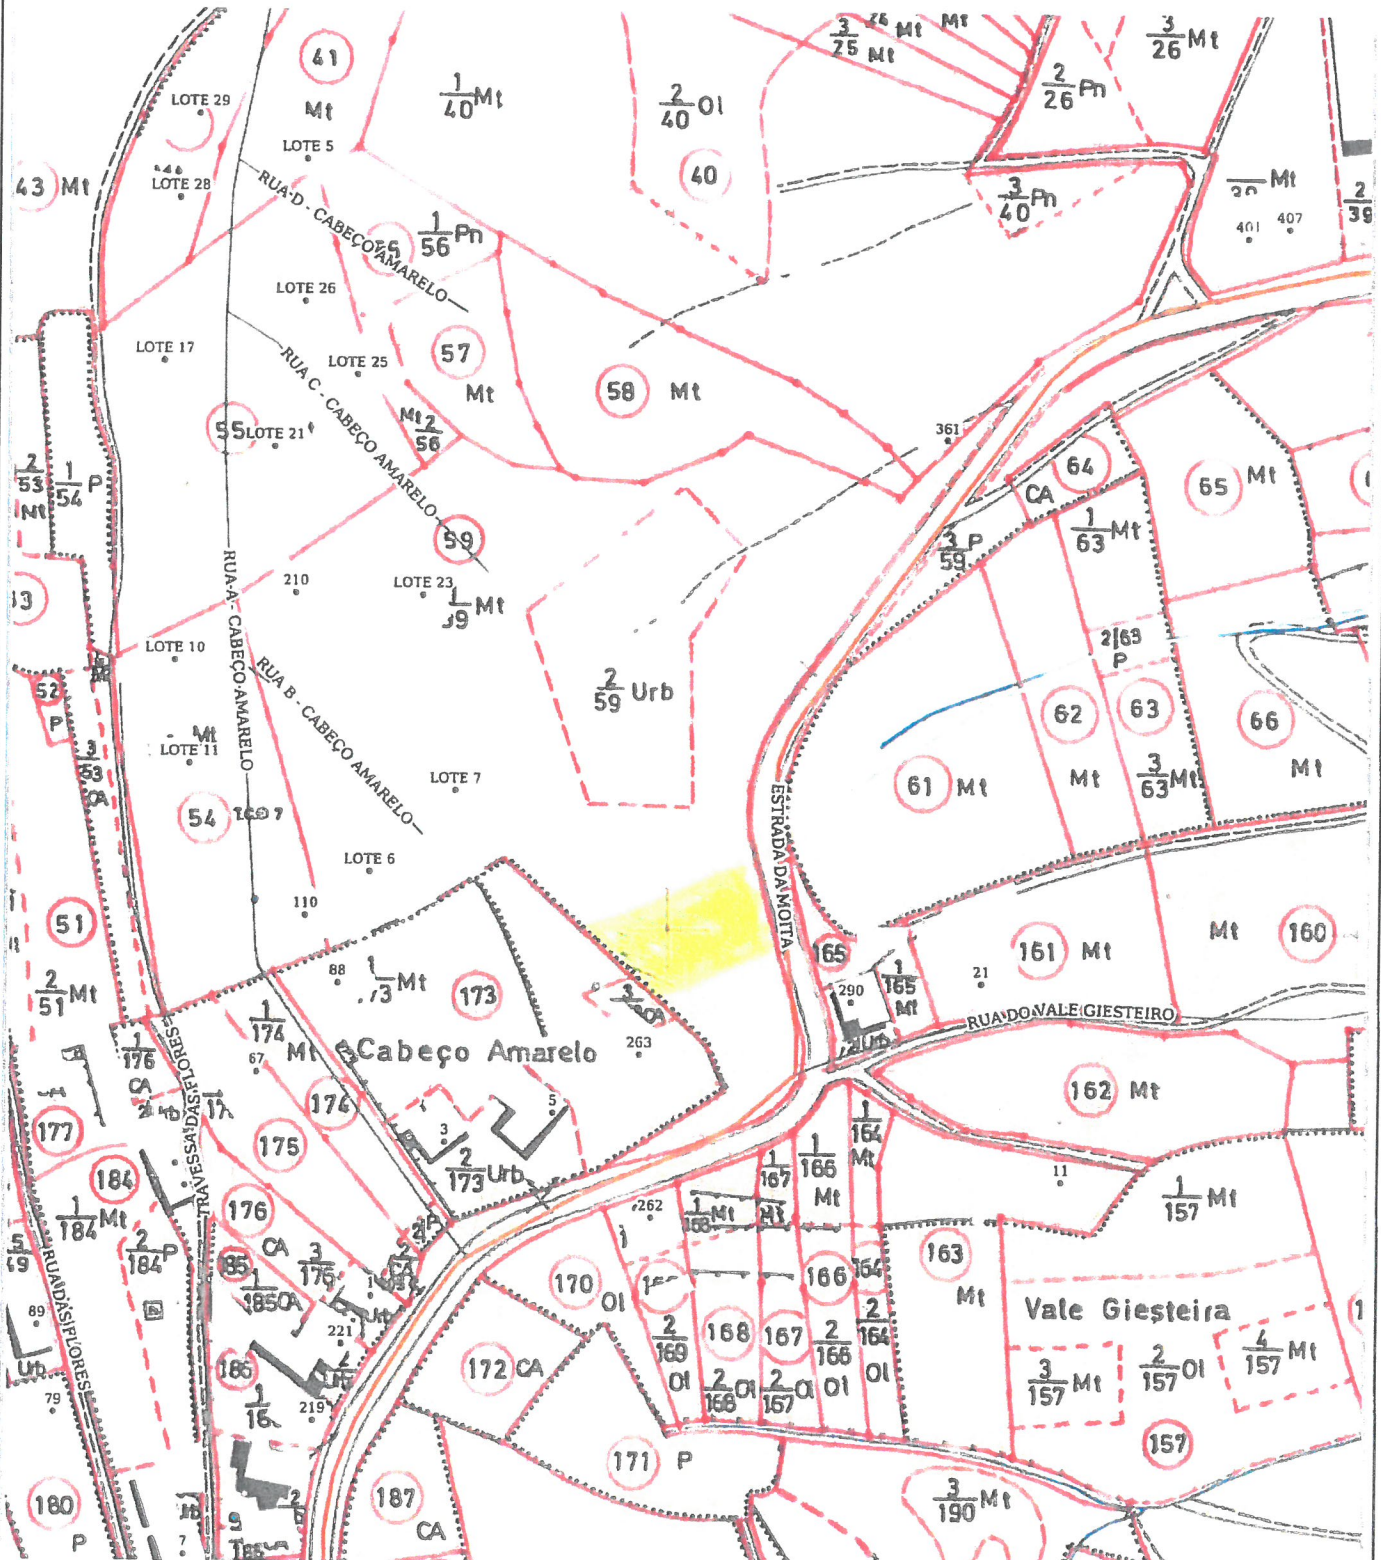

A localização assinalada é da inteira responsabilidade do requerente

Fonte: Planas Topo-Cadastrais (DGT, Levantamentos 1964 a 1967) | CAOP 2014 (DGT, 2014) | SCN 10K (DGT/CIMT, Ed. 2005)