



[Handwritten signature]

JUNTA DE FREGUESIA DE FÁTIMA

Ata nº 105

----- Aos vinte e cinco dias do mês de julho de dois mil e vinte e cinco, pelas dezanove horas, reuniu, na sede da Junta de Freguesia, em sessão pública, o Presidente da Junta de Freguesia, Humberto António Figueira da Silva, o Tesoureiro, António Jorge Neves Oliveira e a Vogal, Adelina Maria Marques Fernandes. O Secretário Carlos Ferreira Neves e a Vogal Liliana Andreia Domingos Machado não estiveram presentes, tendo justificado as suas ausências. -----

----- ORDEM DE TRABALHOS -----

1. CORRESPONDÊNCIA RECEBIDA -----

1.1 A Junta de Freguesia recebeu um ofício de António Manuel Pereira Alho a solicitar a intervenção urgente na *Rua Vasco da Gama*, no lugar de Boleiros, onde existe uma elevação excessiva do nível da estrada, o que traz diversos problemas e que se têm vindo a agravar ao longo dos últimos anos. Foram realizadas diversas intervenções de manutenção por parte dos serviços da Junta de Freguesia, no entanto essas ações têm conduzido a uma elevação progressiva do nível da estrada. O Executivo analisou o solicitado e deliberou ir ao local com o Sr. António para tentar resolver a situação. -----

1.2 A Junta de Freguesia recebeu um email da Catequese Paroquial de Fátima a solicitar a utilização do espaço do Mercado de Fátima para o dia 31 de Agosto de 2025, a fim de realizar uma atividade com a finalidade de angariação de fundos para a participação no Jubileu dos Catequistas em Roma no final de setembro. Solicitam também o empréstimo de uma bandeira da Freguesia para levar na deslocação a Roma. O Executivo não vendo inconveniente no solicitado, deliberou agendar uma reunião com o Coordenador do Centro Catequético para definição de todos os pormenores. -----

1.3 A Junta de Freguesia recebeu um email da empresa Sr. das Carnes, Lda. (Talho O Francês) a solicitar um ajuste no volume sonoro nos eventos que se realizam no edifício do Mercado de Fátima, uma vez que no último evento, a música se encontrava com o mesmo muito elevado, dificultando significativamente o funcionamento do espaço comercial. O Executivo, sensível a esta



[Handwritten signature]
Alp

JUNTA DE FREGUESIA DE FÁTIMA

questão, deliberou que irá ter em conta as considerações explanadas e tentar evitar situações como as descritas no futuro, bem como ter em conta o horário de funcionamento dos estabelecimentos e informar os comerciantes da realização de eventos. -----

2. CONTRATAÇÃO PÚBLICA -----

2.1 Na sequência do ajuste direto lançado para a Empreitada para a Requalificação e Alargamento de Caminhos Vicinais – P10/2025, aberto por deliberação do Órgão Executivo em reunião realizada a 13/06/2025 e de acordo com o projeto de decisão, o Presidente da Junta propôs o seguinte: -----

- Adjudicação à empresa Construções Divireis, Lda., com o NIPC 505 150 700, pelo valor de 17.397,00 € (dezassete mil trezentos e noventa e sete euros), acrescido de IVA a taxa legal em vigor. -----
- O contrato inicia-se a contar da data da sua assinatura, ou da data da assinatura do auto de consignação e tem a duração de 30 dias. -----
- Solicitação ao empreiteiro do Plano de Segurança e Saúde em obra e do plano de prevenção e gestão de resíduos. -----
- Notificação de adjudicação e solicitação dos documentos de habilitação, conforme previsto no n.º 1 do artigo 76.º e artigo 81.º do Código dos Contratos Públicos publicado pelo Decreto-Lei n.º 18/2008, de 29 de janeiro, na sua atual redação, doravante CCP; -----
- Aprovação da minuta do contrato ao abrigo do n.º 1 do artigo 98.º e nos termos do artigo 96.º ambos do CCP; -----
- Que seja nomeado Carlos Ferreira Neves como gestor do contrato conforme o disposto no n.º 1 do artigo 290.º-A do CCP. -----

O Executivo deliberou aprovar o proposto e proceder em conformidade. -----

2.2 A Junta de Freguesia recebeu um email da empresa ECOINSIDE – Soluções em Ecoeficiência e Sustentabilidade, Lda., com o envio do projeto de execução para a colocação de carregadores de viaturas elétricas no estacionamento do Mercado de Fátima, para apreciação. O Executivo analisou o exposto e deliberou aprovar o projeto de execução. -----



[Handwritten signature]
Adp

JUNTA DE FREGUESIA DE FÁTIMA

3. TOPONÍMIA

3.1 A Junta de Freguesia recebeu um requerimento/abaixo assinado a solicitar a atribuição de um topónimo para uma via que tem início e término na *Rua da Lomba Gorda*, no lugar de Moita Redonda, na freguesia de Fátima. O Executivo deliberou atribuir o topónimo "*Rua da Celadinha*", conforme proposto pelos confinantes da referida via, uma vez que é assim conhecida, popularmente, aquela zona envolvente, conforme assinalado nas plantas em anexo (Anexo I a IV). Mais se deliberou enviar este pedido/processo ao Município de Ourém para apreciação e aprovação.

3.2 No seguimento da deliberação no ponto anterior, o Executivo deliberou ainda proceder à alteração do término da *Rua da Lomba Gorda*, sita na Moita Redonda, até ao cruzamento com a rua proposta "*Rua da Celadinha*" conforme assinalado na planta em anexo (Anexo V). Mais se deliberou enviar este pedido/processo ao Município de Ourém para apreciação e aprovação.

4. ASSOCIAÇÕES

4.1 O Presidente da Junta deu conhecimento do email enviado pela Associação Somos Unidos a solicitar a colaboração desta Junta para a atribuição de um apoio financeiro nas despesas com as comemorações do Dia da Independência da Ucrânia, que se realizará no dia 24 de agosto de 2025, no Centro Desportivo de Fátima. Mais solicitou que a Junta de Freguesia estivesse representada no referido do evento. O Executivo analisou o exposto e deliberou atribuir um apoio financeiro até ao montante de 250,00€.

4.2 O Presidente da Junta deu conhecimento do email enviado pela Santa Casa da Misericórdia Fátima-Ourém a solicitar o desvio de um caminho vicinal que atualmente atravessa o terreno pertencente à Irmandade, sito no limite da *Rua do Pouso*, no Moimento. Tal solicitação prende-se com a necessidade de facilitar e garantir em segurança a movimentação dos utentes, sendo que a atual configuração do caminho representa um potencial risco para os mesmos. Solicitam que o referido caminho seja desviado para a extrema do terreno, solução que permitirá manter a sua



JUNTA DE FREGUESIA DE FÁTIMA

funcionalidade pública sem comprometer a segurança dos utilizadores. O Executivo analisou o exposto e deliberou deslocar-se ao local para verificar a situação. Após análise e verificação na planta de topo, o Executivo não vê inconveniente no solicitado desde que o referido caminho fique transitável e nunca interrompido. Deliberou ainda informar a Santa Casa da Misericórdia Fátima-Ourém que o caminho deverá ficar como se encontra assinalado no referido mapa na cor verde (Anexo VI). -----

5. CEMITÉRIOS -----

O Executivo deliberou deferir os pedidos que constam dos requerimentos que se seguem: -----

5.1 Carlos Alberto Simão Elias e Angelina Maria Simão Elias Söderblom-Englund na qualidade de herdeiros de Rosa de Jesus Simão Elias, falecida a 11/02/2013, vieram requerer o averbamento da concessão perpétua da sepultura n.º 1280, Talhão 11, no Cemitério de Fátima, que se encontra em nome da falecida, Rosa de Jesus Simão Elias, para o nome de Carlos Alberto Simão Elias, residente em Fátima. -----

5.2 Vítor Manuel Rosa da Silva, residente em Maxieira, veio requerer a concessão perpétua da sepultura onde se encontra a sua mãe, Maria Rosa, falecida a 29/06/2005, no Cemitério de Boleiros/Maxieira, Talhão 5, Fila C, Série 5, N.º 127. -----

----- Aprovação da Ata -----

----- Ao abrigo do n.º 3 do art.º 57º da Lei nº 75/2013 de 12 de setembro bem como do n.º 4 do art.º 34º do Código do Procedimento de Administrativo (CPA), o Executivo deliberou, por unanimidade, aprovar, em minuta, a presente ata para efeitos imediatos. -----

----- Tratados que foram estes assuntos, o Senhor Presidente da Junta declarou encerrados os trabalhos desta reunião, da qual, eu, Karina Emanuela Martins Ferreira, redigi e informatizei a presente ata, que vai ser assinada pelos membros da Junta de Freguesia presentes. -----



JUNTA DE FREGUESIA DE FÁTIMA

Fátima, 25 de julho de 2025

Humberto António Figueira da Silva

António Jorge Neves Oliveira

Adelina Maria Marques Fernandes

Anexo I

que Ali

PEÇA DESENHADA: PLANTA TOPO-CADASTRAL

REQUERENTE: Augusto Fernando Lains Frazão

NIF: 197028357

FREGUESIA: Fátima

LUGAR/LOCAL: Moita Redonda

FINALIDADE: Licenciamento

DATA: 2025-7-15



1:2,000


0 20 40 m

INFORMAÇÃO GEOGRÁFICA DE BASE
Secções cadastrais - DGT -
levantamento de campo entre 1964 e
1967 - não se encontra em vigor

SISTEMA DE COORDENADAS:
PT-TM06/ETRS89
Elipsóide de referência: GR580
Projeção: Transversa de Mercator

DIVISÃO DE URBANISMO E TERRITÓRIO
Serviço de Planeamento do Território

Praça D. Maria II, nº 1
2490-499 Ourém
telf: 249 540 900 fax: 249 540 908
e-mail: geral@cm-ourem.pt

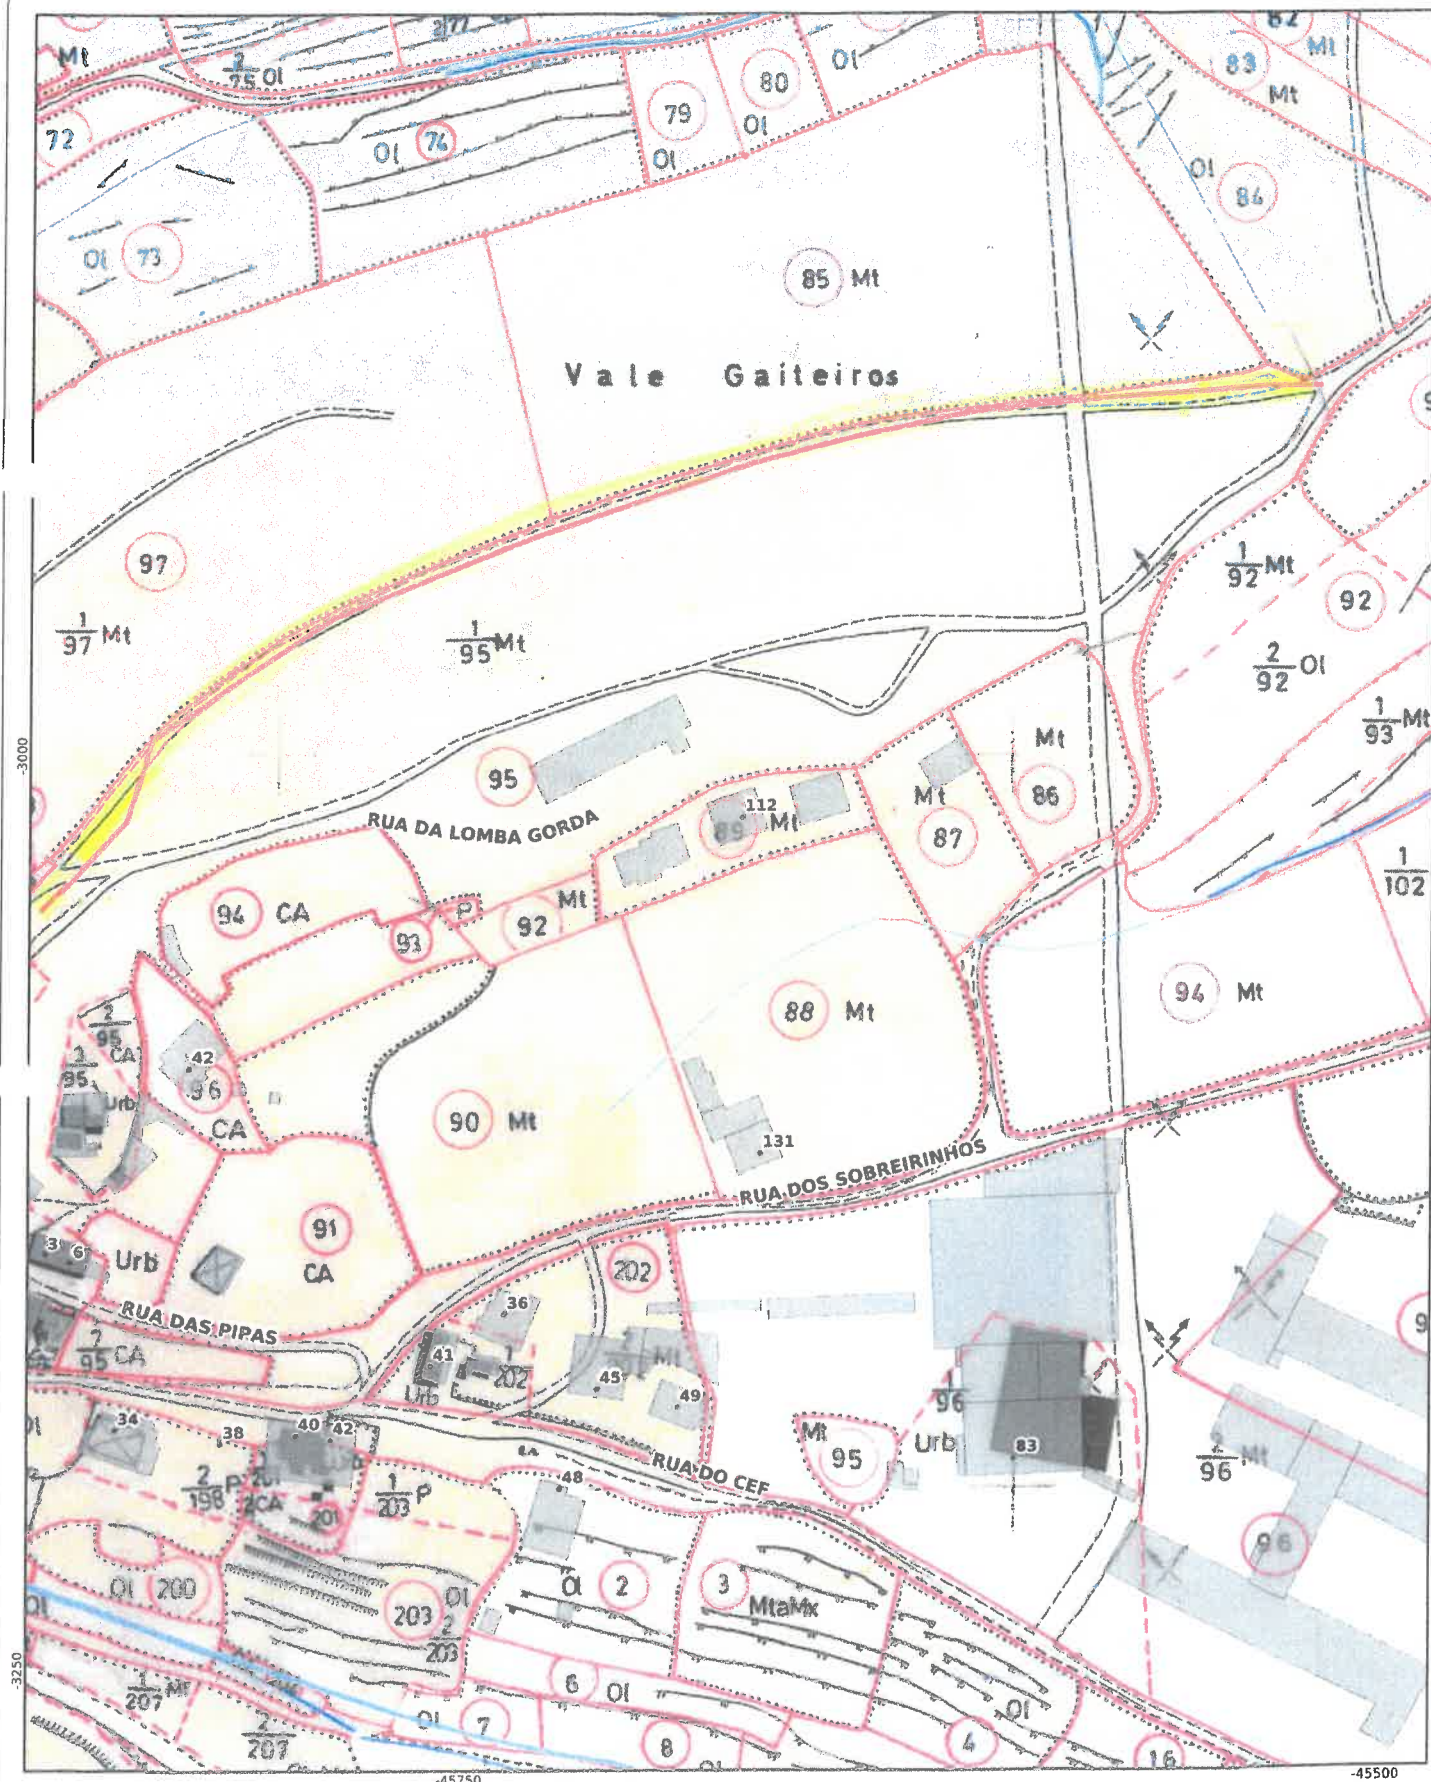

Anexo II

Handwritten signature and initials

PEÇA DESENHADA: ORTOFOTOS (CMO, 2018)

REQUERENTE: Augusto Fernando Lains Frazão

NIF: 197028357

FREGUESIA: Fátima

LUGAR/LOCAL: Moita Redonda

FINALIDADE: Licenciamento

DATA: 2025-7-15



1:10,000

0 100 200 m

INFORMAÇÃO GEOGRÁFICA DE BASE
Ortofotos (DGT, 2018)

SISTEMA DE COORDENADAS:
PT-TM06/ETRS89
Elipsóide de referência: GRS80
Projeção: Transversa de Mercator

DIVISÃO DE URBANISMO E TERRITÓRIO
Serviço de Planeamento do Território

Praça D. Maria II, nº 1
2490-499 Ourém
telf: 249 540 900 fax: 249 540 908
e-mail: geral@cm-ourem.pt



Planta produzida pelo utilizador a partir de um portal geográfico do município, servindo apenas de referência.

Anexo III

que
Alcy

REQUERENTE: Augusto Fernando Lains Frazão

NIF: 197028357

FREGUESIA: Fátima

LUGAR/LOCAL: Moita Redonda

FINALIDADE: Licenciamento

DATA: 2025-7-15



1:2,000


0 20 40 m

INFORMAÇÃO GEOGRÁFICA DE BASE
CAOP 2019 (DGT, 2019)
SCN 10K (DGT/CIMT, Ed. 2015)

SISTEMA DE COORDENADAS:
PT-TM06/ETRS89
Elipsóide de referência: GRS80
Projeção: Transversa de Mercator

DIVISÃO DE URBANISMO E TERRITÓRIO
Serviço de Planeamento do Território

Praça D. Maria II, nº 1
2490-499 Ourém
telf: 249 540 900 fax: 249 540 908
e-mail: geral@cm-ourem.pt

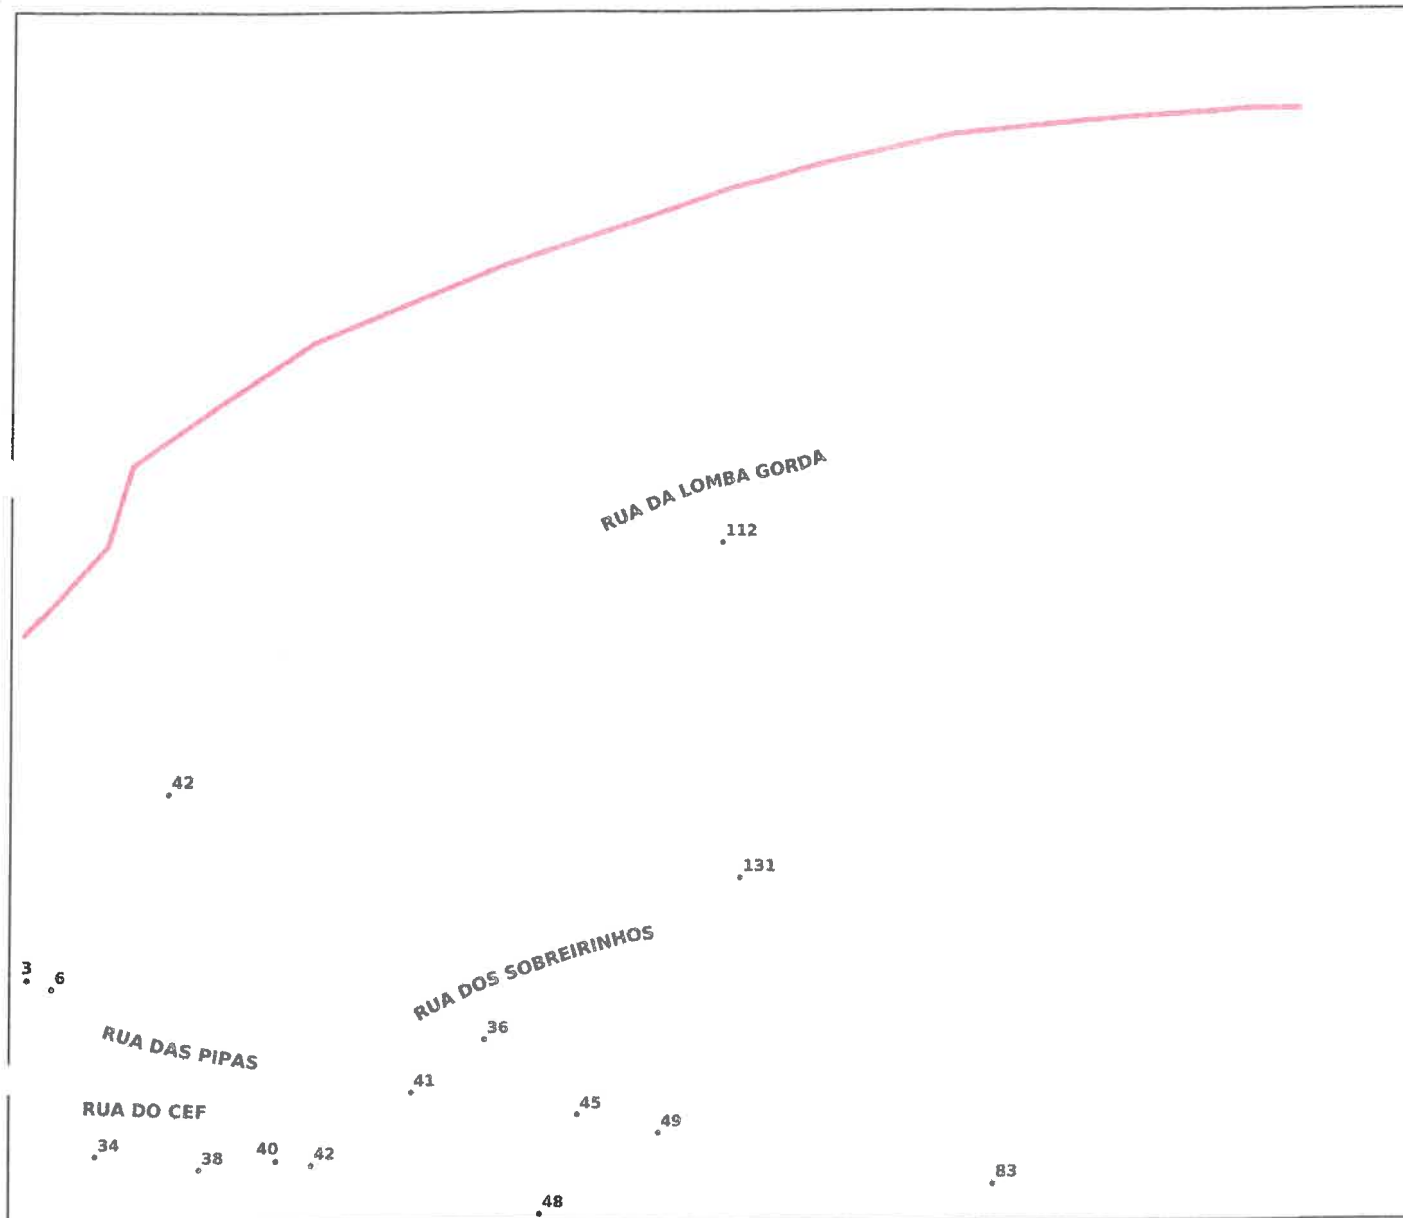

LEGENDA

● Localização do imóvel

Limites Administrativos

□ Limites de Freguesia

□ Limite do Município

Cartografia

• Números de Polícia

Anexo IV

gual
Alc

PEÇA DESENHADA: PLANTA DE ORDENAMENTO

REQUERENTE: Augusto Fernando Lains Frazão

NIF: 197028357

FREGUESIA: Fátima

LUGAR/LOCAL: Moita Redonda

FINALIDADE: Licenciamento

DATA: 2025-7-15



1:10,000


0 90 180 m

INFORMAÇÃO GEOGRÁFICA DE BASE
CAOP 2019 (DGT, 2019)
SCN 10K (DGT/CIMT, Ed. 2015)

SISTEMA DE COORDENADAS:
PT-TM06/ETRS89
Elipsóide de referência: GRS80
Projeção: Transversa de Mercator

DIVISÃO DE URBANISMO E TERRITÓRIO
Serviço de Planeamento do Território

Praça D. Maria II, nº 1
2490-499 Ourém
telf: 249 540 900 fax: 249 540 908
e-mail: geral@cm-ourem.pt

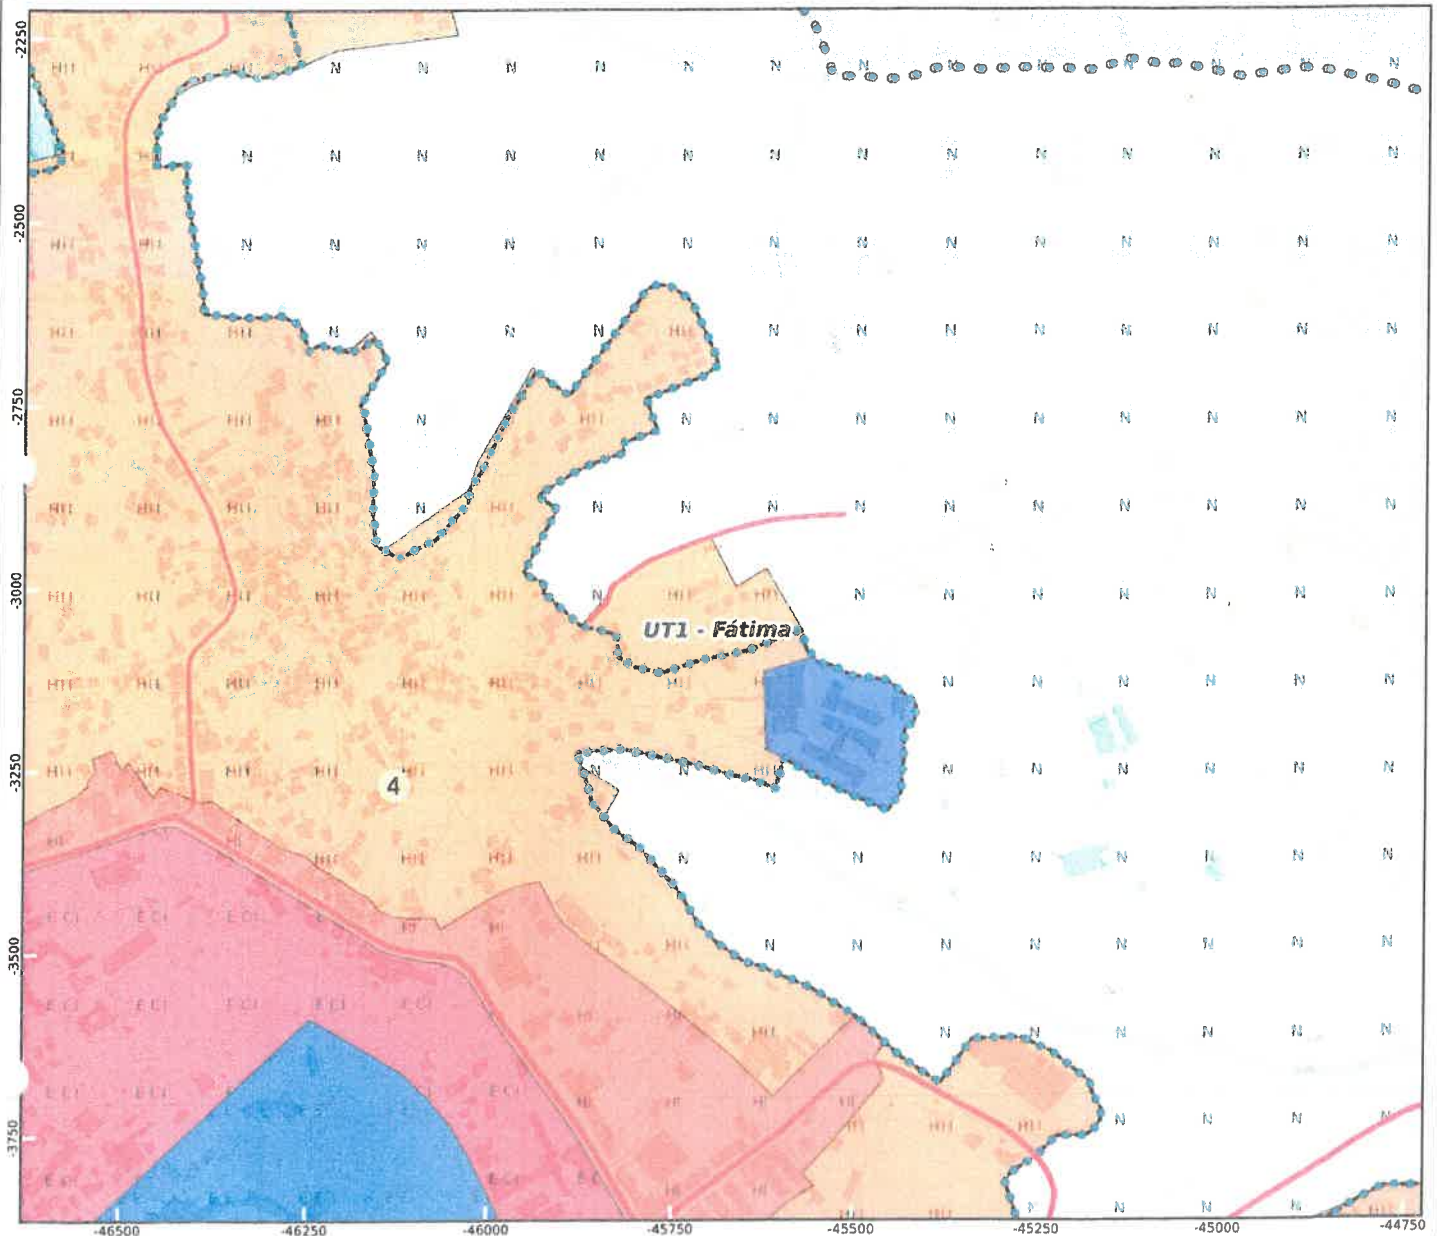

LEGENDA

UOPG

UT1 - Fátima

UT4 - Vale de Transição Atouguia/ Vilar dos Prazeres

Sub UOPG

4- CIDADE DE FÁTIMA

Vias existentes

Vias distribuidoras principais

Vias distribuidoras secundárias

Ordenamento

SOLO RÚSTICO

b) Espaços florestais

ii. Espaços florestais de conservação

d) Espaços naturais e paisagísticos

SOLO URBANO

a) Espaços centrais

i. Nível I - Cidades de Ourém e de Fátima

b) Espaços habitacionais

i. Tipo I

ii. Tipo II

f) Espaços de equipamentos estruturantes

i. Santuário de Fátima

ii. Outros equipamentos

COMUM AO SOLO RÚSTICO E URBANO

[Handwritten signature]

PEÇA DESENHADA: ORTOFOTOS (CMO, 2018)

REQUERENTE:

NIF:

FREGUESIA:

LUGAR/LOCAL:

FINALIDADE:

DATA: 2025-8-6



1:5,000

0 70 140 m

INFORMAÇÃO GEOGRÁFICA DE BASE
Ortofotos (DGT, 2018)

SISTEMA DE COORDENADAS:

PT-TM06/ETRS89

Elipsóide de referência: GR580

Projeção: Transversa de Mercator

DIVISÃO DE URBANISMO E TERRITÓRIO
Serviço de Planeamento do Território

Praça D. Maria II, nº 1

2490-499 Ourém

telf: 249 540 900 fax: 249 540 908

e-mail: geral@cm-ourem.pt



Planta produzida pelo utilizador a partir de um portal geográfico do município, servindo apenas de referência.