



67 *[Handwritten signature]*

JUNTA DE FREGUESIA DE FÁTIMA

Ata nº 8

----- Aos sete dias do mês de janeiro de dois mil e vinte e dois, pelas vinte e uma horas, reuniu, na sede da Junta de Freguesia, em sessão ordinária, o Presidente da Junta de Freguesia, Humberto António Figueira da Silva, o Secretário Carlos Ferreira Neves, o Tesoureiro António Jorge Neves Oliveira, a vogal Adelina Maria Marques Fernandes e a vogal Liliana Andreia Domingos Machado.

----- ORDEM DE TRABALHOS -----

1. CORRESPONDÊNCIA RECEBIDA -----

1.1. O Presidente da Junta deu conhecimento do email enviado pelo Município de Ourém a informar que os pedidos de fornecimento de materiais estão suspensos no decurso deste ano de 2022, a fim de regularizar os pedidos anteriores que se encontram nos serviços municipais.

2. REQUERIMENTOS -----

2.1. Manuel de Oliveira Guerra, residente na Cova da Iria, veio requerer autorização para a deslocalização de um caminho público sito na Moita Redonda, com início na Rua da Ladeirinha com seguimento para o Vale das Serradas, conforme levantamento topográfico anexo à presente ata (Anexo I). O Executivo analisou o pedido e decidiu solicitar parecer ao gabinete jurídico. Mais deliberou ir ao local para verificar a situação e dialogar com os vizinhos da zona da intervenção. -----

3. CONTRATAÇÃO PÚBLICA -----

3.1 O Presidente da Junta deu conhecimento da proposta n.º 01/2022, referente à autorização para a realização de trabalhos complementares na Empreitada para a construção da nova Biblioteca Pública de Fátima – P16/2021, que a seguir se transcreve na sua íntegra: -----

----- "Considerando que, -----

----- 1. O procedimento por consulta prévia n.º P16/2021, aberto para a empreitada para a construção da nova Biblioteca Pública de Fátima e consequente adjudicação pelo preço contratual de 118.655,97 € (cento e dezoito mil, seiscentos e cinquenta e cinco euros e



Handwritten signature and initials.

JUNTA DE FREGUESIA DE FÁTIMA

noventa e sete cêntimos), acrescido de IVA à taxa legal em vigor à empresa Construções Divireis, deu origem à respetiva empreitada que teve início no dia 20 de setembro de 2021; -

2. A referida empreitada já se encontra em curso, e foi detetada a necessidade de efetuar trabalhos suplementares, conforme mapa de trabalhos em anexo à presente proposta; -----

3. Que estes trabalhos configuram o definido n.º 1 do artigo 370.º do Código dos Contratos Públicos (CCP); -----

4. É necessária a autorização deste órgão para proceder a aprovação dos trabalhos a mais descritos na Proposta de Trabalhos em anexo e que faz parte integrante desta Proposta, nos termos do artigo 370º do Decreto-lei nº 18/2008 de 29 de janeiro, na sua redação atual; -----

Neste sentido, propõe-se: -----

1. A autorização por parte da Junta de Freguesia para proceder a aprovação dos trabalhos a mais descritos na Proposta de Trabalhos em anexo, cujo valor é de 11.684,92 € (onze mil seiscentos e oitenta e quatro euros e noventa e dois cêntimos), acrescidos de IVA à taxa legal em vigor; -----

2. Aprovação da minuta do contrato em anexo." -----

----- O Executivo aprovou a proposta apresentada e decidiu proceder em conformidade. -----

3.2 O Presidente da Junta apresentou a proposta n.º 02/2022, referente à autorização para a renovação do contrato de manutenção e assistência técnica com a empresa Fresoft, pelo prazo de 12 meses, com a possibilidade de renovação, que a seguir se transcreve na sua íntegra: -----


-----"Considerando que, -----

---- •O Contrato outorgado entre a Junta de Freguesia e a Empresa Fresoft, pelo período de 12 meses, com possibilidade de renovação, relativa aos serviços de manutenção e assistência técnica; -----

•Que a Freguesia mantém o software da empresa Fresoft; -----

•Este serviço assume o carácter acessório da disponibilização de um bem (software); -----

•O órgão competente para autorizar a despesa é a Junta de Freguesia, nos termos da alínea b) do n.º 1 do artigo 18.º do Decreto-lei n.º 197/99, de 8 de junho; -----

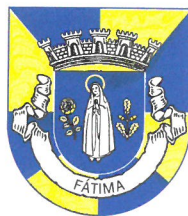

JUNTA DE FREGUESIA DE FÁTIMA

•A verba para fazer face à despesa do contrato encontra-se prevista na rubrica n.º 0202190000 – Assistência Técnica, com o cabimento n.º 81; -----

Proponho ao Órgão Executivo, ao abrigo da competência prevista no nº1 do artigo 36.º do CCP: -----

•A renovação do contrato de manutenção e assistência técnica com a empresa Fresoft, pelo prazo de 12 meses, com possibilidade de renovação.” -----

---- O Executivo aprovou por unanimidade a proposta apresentada. -----

4.TOPONÍMIA -----

4.1. O Executivo decidiu atribuir o topónimo “Caminho das Ladeiras”, com início na *Estrada dos Fornos* e término na *Rua do Pessegueiro*, no lugar de Maxieira, uma vez que aquela zona é conhecida por Ladeiras, conforme consta nas plantas topo cadastrais e no mapa em anexo (Anexo II). -----

4.2 O Executivo decidiu atribuir o topónimo “Caminho das Chãs”, com início na *Rua do Valinho* e término o *Caminho das Ladeiras*, no lugar de Maxieira, uma que aquela zona é conhecida por Chãs, conforme consta nas plantas topo cadastrais e no mapa em anexo (Anexo III). -----

----- Posto isto, o Executivo decidiu enviar ao Município de Ourém ambas as propostas para apreciação e aprovação. -----

5.CEMITÉRIOS -----

----- O Executivo deliberou deferir os pedidos que constam dos requerimentos que se seguem:

5.1 Maria Ana da Silva Faria Guedes, com residência na Cova da Iria, vem requerer a concessão perpétua da sepultura onde está sepultado o seu marido, Marçal Guedes, falecido a 23/12/2021, no Cemitério de Fátima, Talhão 9, Fila M, Série 9, N.º 1141. -----

5.2. Sandra Catarina Ferreira Marques, com residência na Caranguejeira, vem requerer a concessão perpétua da sepultura, onde está sepultado o seu pai, José Ferreira Marques,



JUNTA DE FREGUESIA DE FÁTIMA

falecido a 02/05/2021, no Cemitério de Fátima, Talhão 17, Fila R, Série 15, N.º 1881. -----

5.3 José Manuel Martins de Oliveira, com residência em Alveijar, vem requerer a concessão perpétua da sepultura onde está sepultada a sua esposa, Ilda da Silva Rosa de Oliveira, falecida a 09/05/2021, no Cemitério de Fátima, Talhão 17, Fila P, Série 13, N.º 1873. -----

5.4 Maria do Céu dos Santos Rato Miranda, com residência na Cova da Iria, vem requerer a concessão perpétua de uma sepultura por ocupar no Cemitério de Fátima, Talhão 18, Fila O, Série 10, N.º 1953. -----

5.5 Andrea Melanie Gomes Pereira, com residência no Moimento, vem requerer a concessão perpétua da sepultura onde está sepultado o seu marido, Rui Vieira Pereira, falecido a 09/02/2017, no Cemitério de Fátima, Talhão 17, Fila Q, Série 9, N.º 1852. -----

5.6 Helena dos Santos Silva, com residência em Cova da Iria, vem requerer a concessão perpétua da sepultura onde está sepultada a sua mãe, Maria Rosa, falecida a 12/03/2014, no Cemitério de Fátima, Talhão 12, Fila L, Série 8, N.º 1373. -----

5.7 Manuel Pedro da Conceição, com residência em Fátima, vem requerer a concessão perpétua da sepultura onde está sepultada a sua mãe, Emília da Conceição, falecida a 23/03/2015, no Cemitério de Fátima, Talhão 6, Fila C, Série 7, N.º 798. -----

5.8 Maria do Carmo Reis Silva, com residência na Cova da Iria, vem requerer a concessão perpétua da sepultura onde está sepultada a sua mãe, Isabel da Conceição Reis Silva, falecida a 17/11/2014, no Cemitério de Fátima, Talhão 11, Fila K, Série 6, N.º 1269. -----

6. CONTABILIDADE -----



dup
P.

JUNTA DE FREGUESIA DE FÁTIMA

6.1 O Executivo aprovou a 1ª alteração orçamental da despesa, bem como a 1ª alteração ao Plano Plurianual de Investimentos, conforme mapas em anexo. (Anexo IV) -----

----- Aprovação da Ata -----

----- Ao abrigo do n.º 3 do art.º 57º da Lei nº 75/2013 de 12 de setembro bem como do n.º 4 do art.º 34º do Código do Procedimento de Administrativo (CPA), o Executivo deliberou, por unanimidade, aprovar, em minuta, a presente ata para efeitos imediatos. -----

----- Tratados que foram estes assuntos, o Senhor Presidente da Junta declarou encerrados os trabalhos desta reunião, da qual, eu, Karina Emanuela Martins Ferreira, redigi e informatizei a presente ata, que vai ser assinada pelos membros da Junta de Freguesia presentes. -----
Fátima, 7 de janeiro de 2022

Humberto António Figueira da Silva

Carlos Ferreira Neves


António Jorge Neves Oliveira

Adelina Maria Marques Fernandes

Liliana Andreia Domingos Machado

Adp Anexo I

A

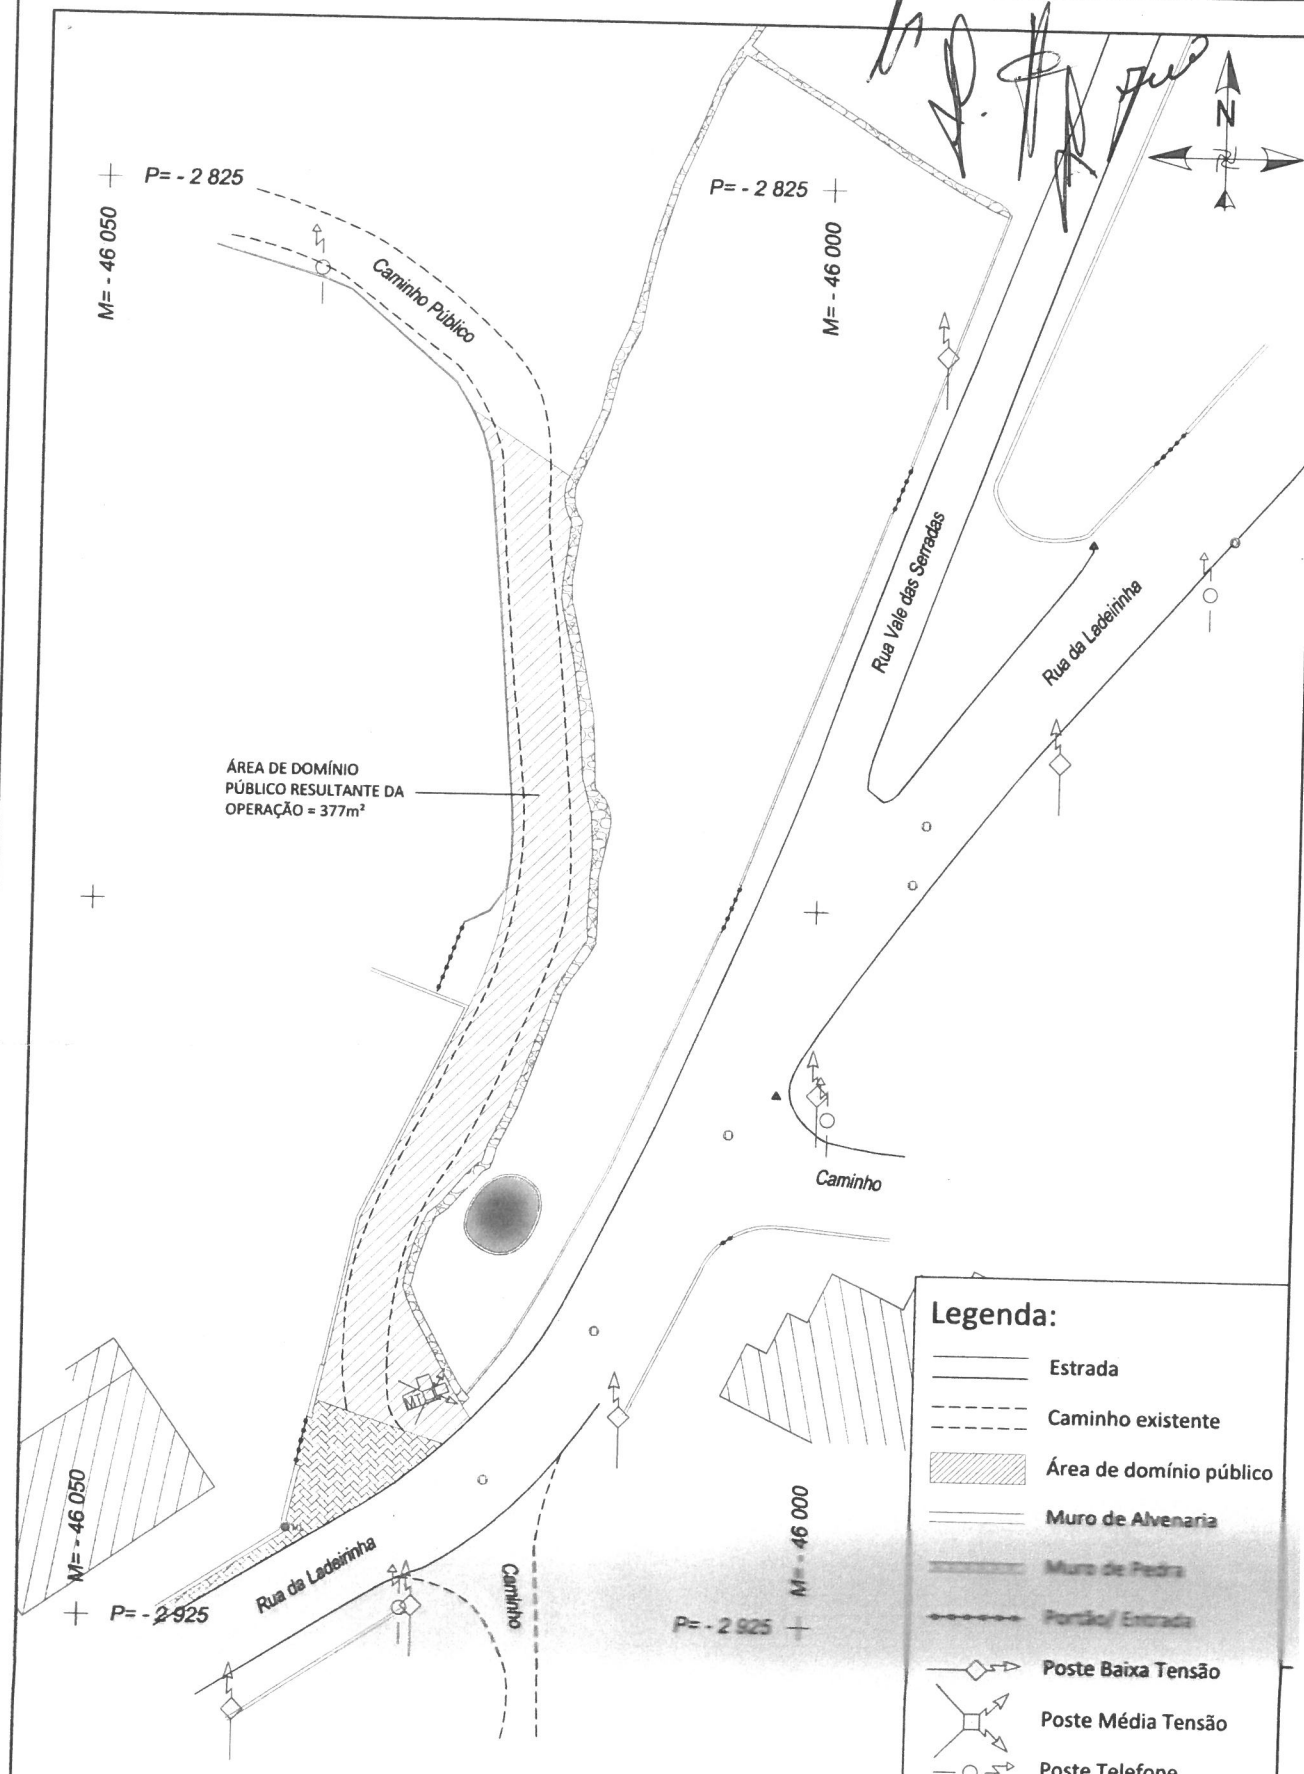

LEVANTAMENTO TOPOGRÁFICO

Rua da Ladeirinha, Moita Redonda - Fátima

PLANTA DE ALTERAÇÃO DO CAMINHO PÚBLICO

Legenda:

- Estrada
- Caminho existente
- Área de domínio público
- Muro de Alvenaria
- Muro de Pedra
- Portão/ Entrada
- Poste Baixa Tensão
- Poste Média Tensão
- Poste Telefone

REQUERENTE :
Manuel Oliveira Guerra


Topógrafo :
Marcos Tomás

Tlm :
email : 916303556
tomaspreto@gmail.com

ESCALA: 1: 500 DATA : Dez. 2021 DATUM: PT-TM06/ETRS89. DES. N : 1

(B)

Handwritten signature and initials.

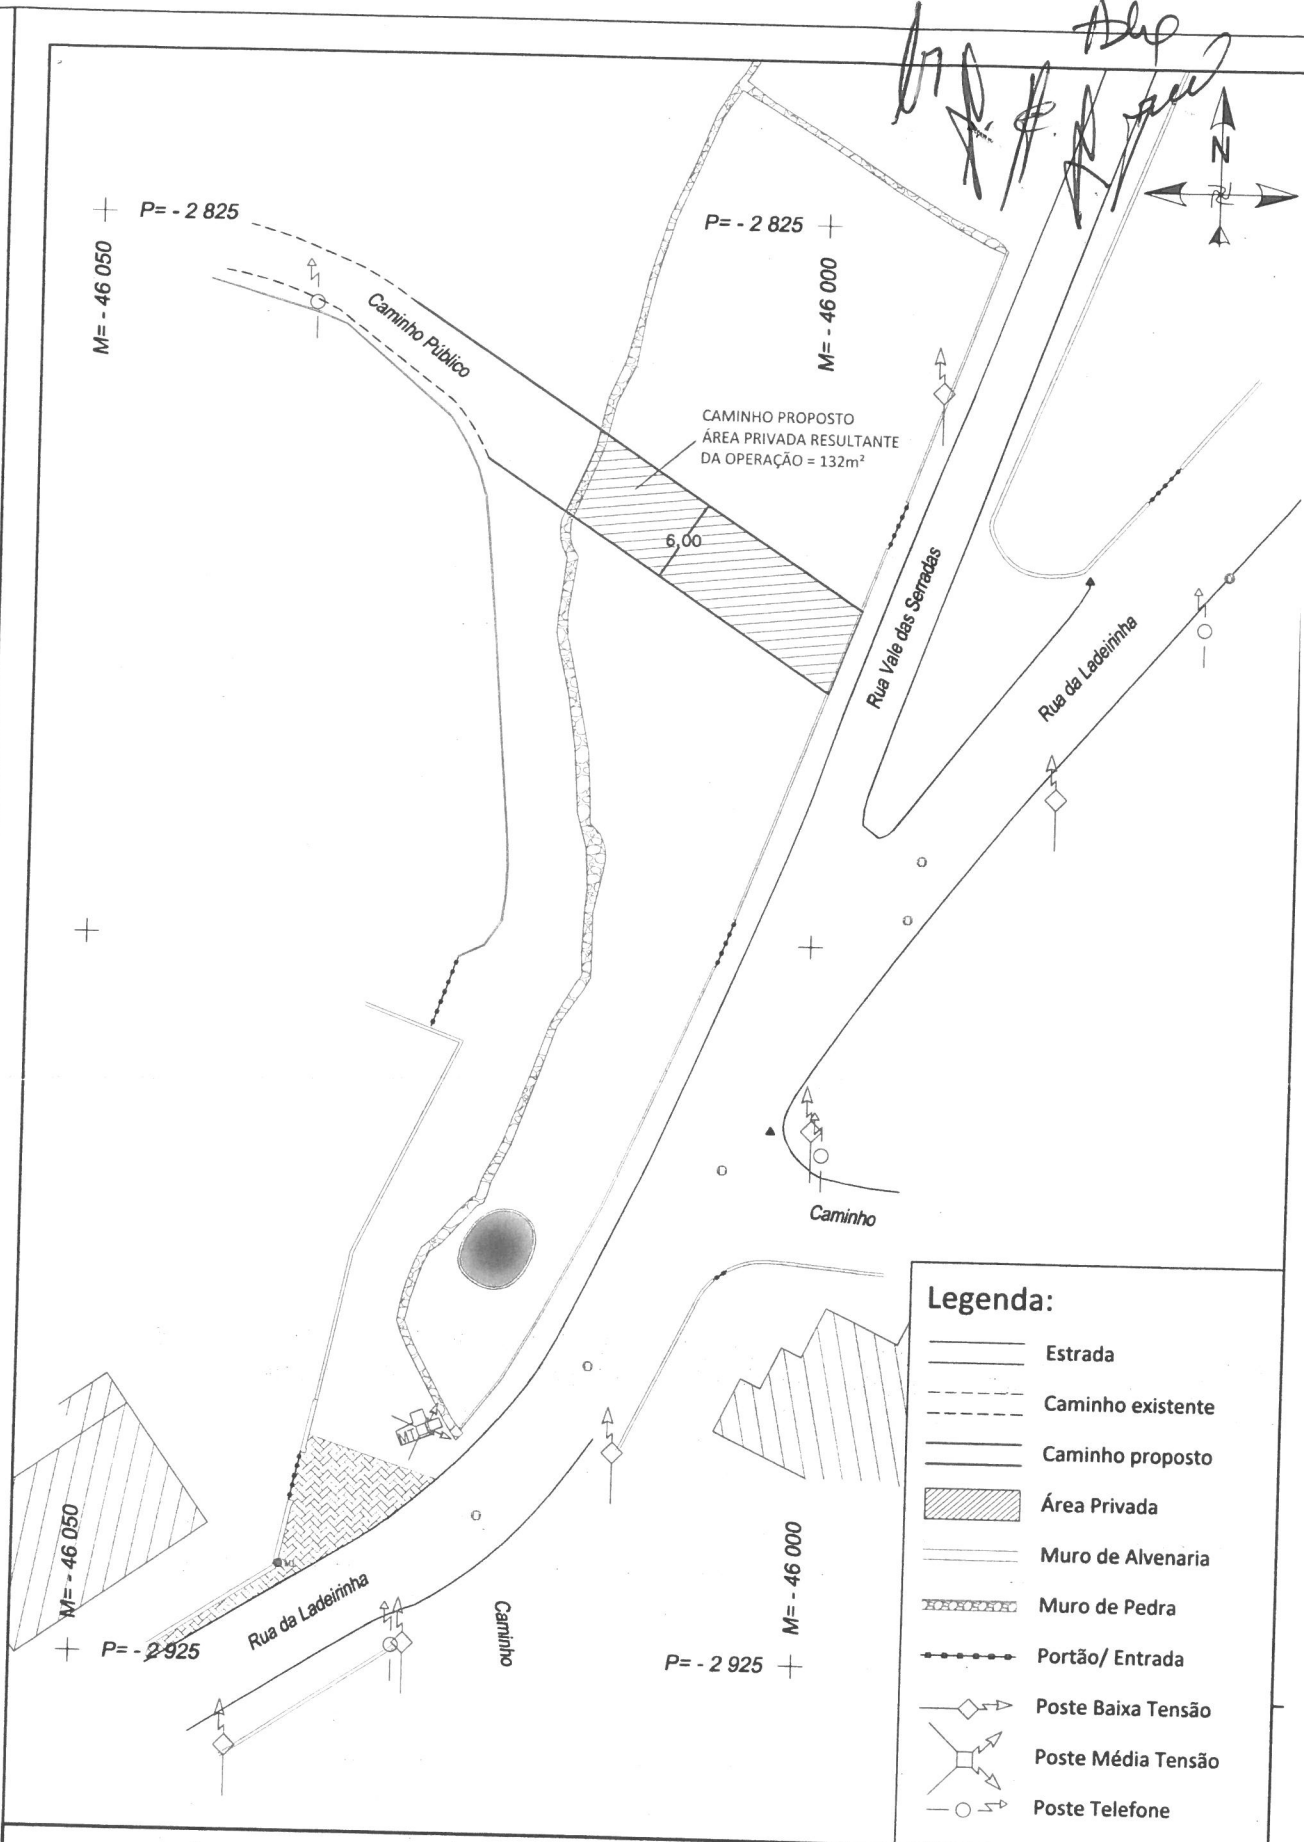

Legenda:

- Estrada
- - - Caminho existente
- Caminho proposto
- [Hatched Box] Área Privada
- Muro de Alvenaria
- [Brick Pattern Box] Muro de Pedra
- Portão/ Entrada
- [Symbol] Poste Baixa Tensão
- [Symbol] Poste Média Tensão
- [Symbol] Poste Telefone

LEVANTAMENTO TOPOGRÁFICO

Rua da Ladeirinha, Moita Redonda – Fátima

**PLANTA DE ALTERAÇÃO DO
CAMINHO PÚBLICO**

REQUERENTE :
Manuel Oliveira Guerra

Topógrafo : Marcos Tomás

Tlm : 916303556
email : tomaspreto@gmail.com

ESCALA: 1: 500

DATA : Dez. 2021

DATUM: PT-TM06/ETRS89.

DES. N : 2

"Caminho das Ladeiras"

Anexo II

PEÇA DESENHADA: ORTOFOTOS (CMO, 2018)

REQUERENTE:

NIF:

FREGUESIA:

LUGAR/LOCAL:

FINALIDADE:

DATA: 2022-1-20



1:5,000

0 70 140 m

INFORMAÇÃO GEOGRÁFICA DE BASE
Ortofotos (DGT, 2018)

SISTEMA DE COORDENADAS:
PT-TM06/ETRS89
Elipsóide de referência: GR580
Projeção: Transversa de Mercator



Ourém
CÂMARA MUNICIPAL

DIVISÃO DE URBANISMO E TERRITÓRIO
Serviço de Planeamento do Território

Praça D. Maria II, nº 1
2490-499 Ourém
telf: 249 540 900 fax: 249 540 908
e-mail: geral@cm-ourem.pt



Planta produzida pelo utilizador a partir de um portal geográfico do município, servindo apenas de referência.



DATA: 2022-1-20

INFORMAÇÃO GEOGRÁFICA DE BASE
Secções cadastrais - DGT -
levantamento de campo entre 1964 e
1967 - não se encontra em vigor

SISTEMA DE COORDENADAS:
PT-TM06/ETRS89
Elipsóide de referência: GRS80
Projeção: Transversa de Mercator

Ourém
CÂMARA MUNICIPAL
DIVISÃO DE URBANISMO E TERRITÓRIO
Serviço de Planeamento do Território

Praça D. Maria II, nº 1
2490-499 Ourém
telf: 249 540 900 fax: 249 540 908
e-mail:geral@cm-ourem.pt

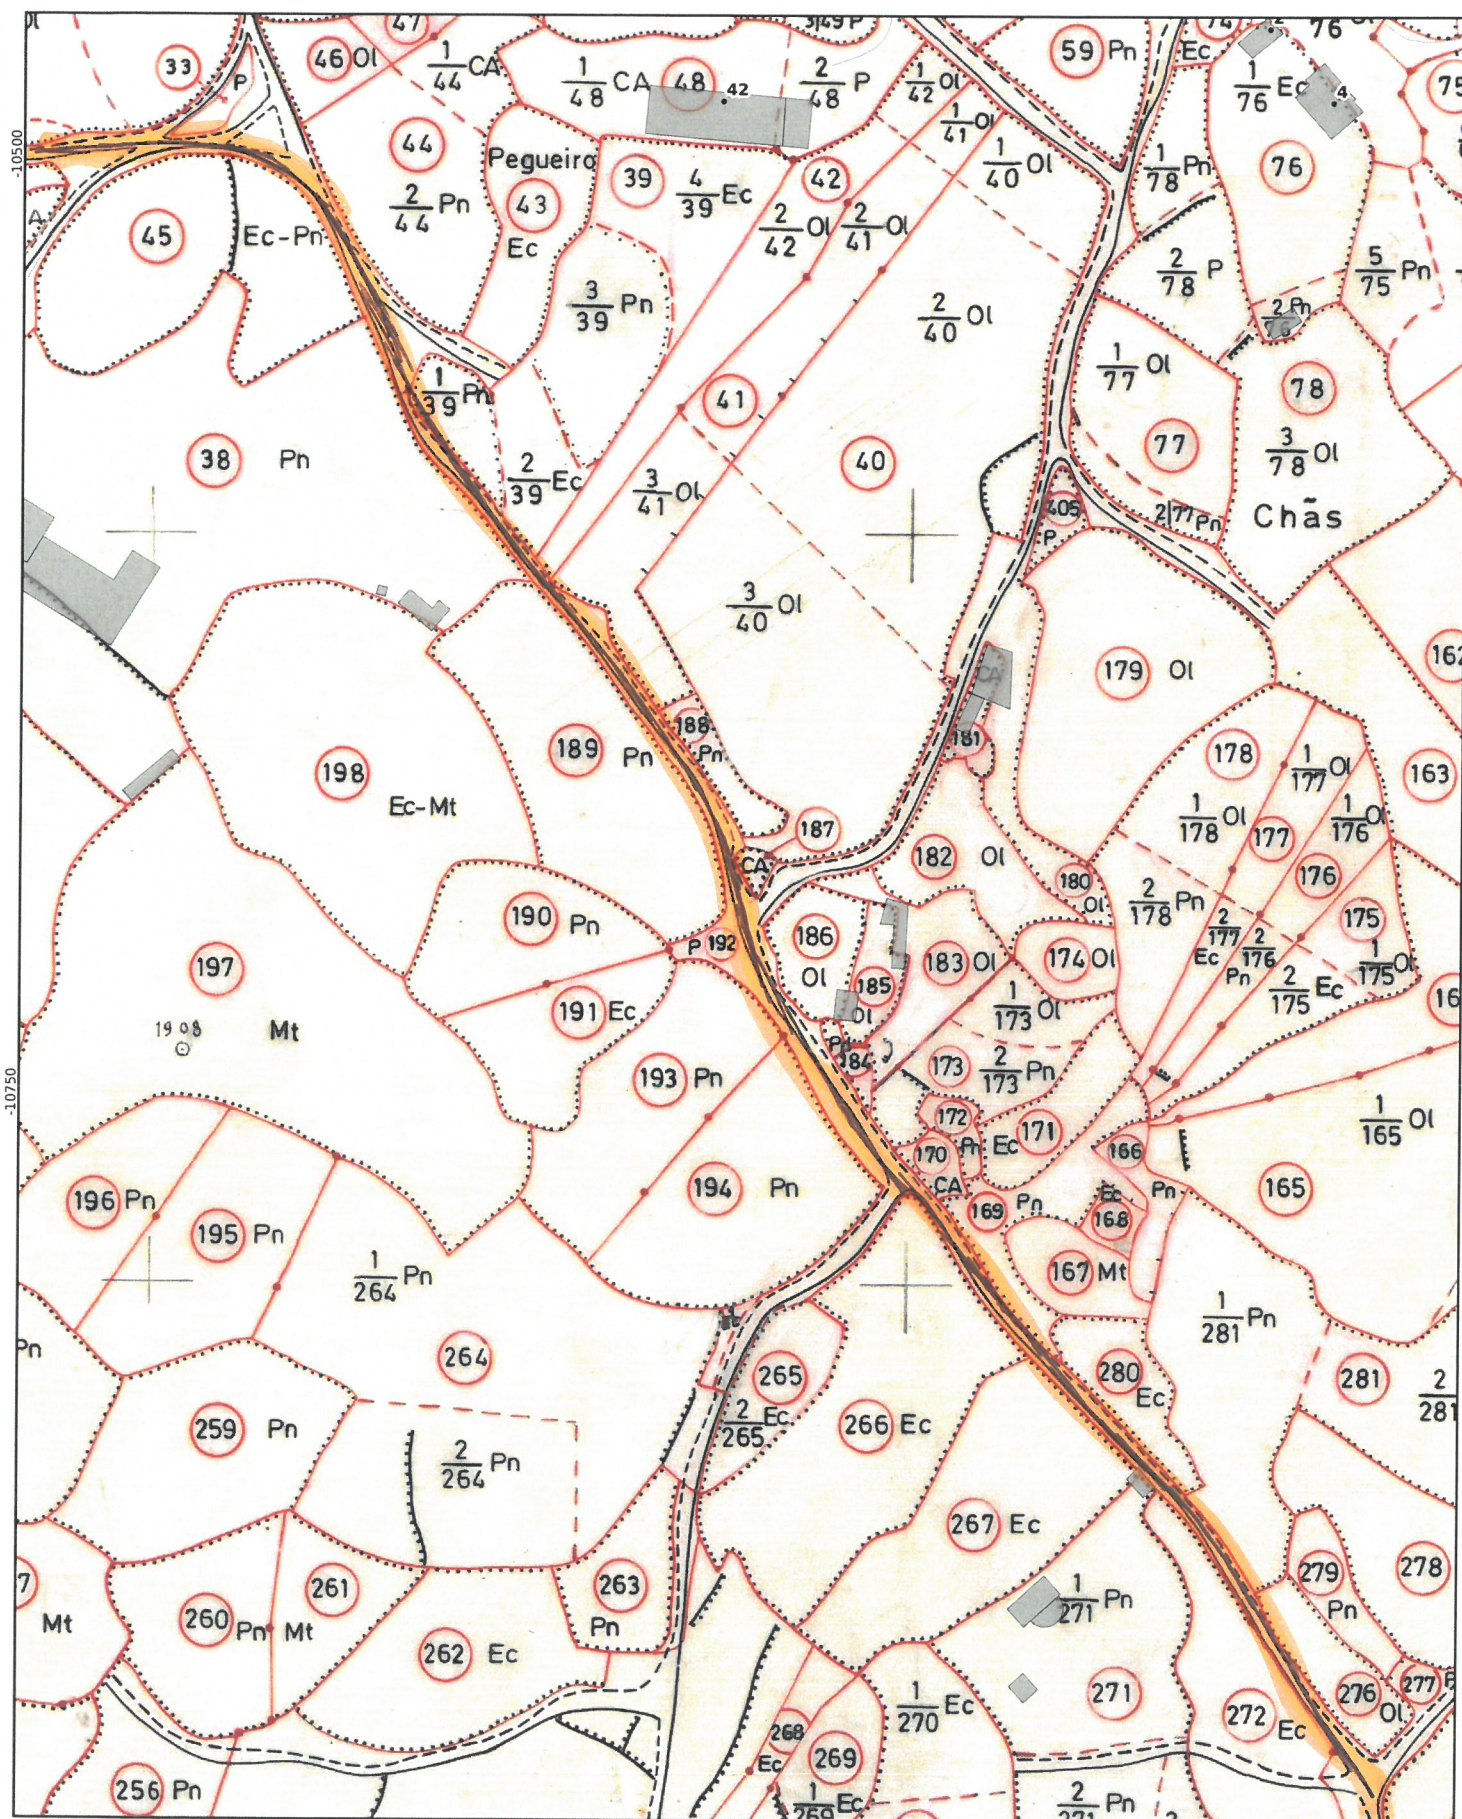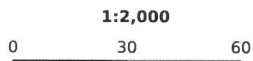

-43500

Planta produzida pelo utilizador a partir de um portal geográfico do município, servindo apenas de referência.

"Caminho das chãs"

Anexo III

PEÇA DESENHADA: ORTOFOTOS (CMO, 2018)

REQUERENTE:

NIF:

FREGUESIA:

LUGAR/LOCAL:

FINALIDADE:

DATA: 2022-1-20



1:2,000

0 30 60 m

INFORMAÇÃO GEOGRÁFICA DE BASE
Ortofotos (DGT, 2018)

SISTEMA DE COORDENADAS:
PT-TM06/ETRS89
Elipsóide de referência: GRS80
Projeção: Transversa de Mercator



Ourém
CÂMARA MUNICIPAL

DIVISÃO DE URBANISMO E TERRITÓRIO
Serviço de Planeamento do Território

Praça D. Maria II, nº 1
2490-499 Ourém
telf: 249 540 900 fax: 249 540 908
e-mail: geral@cm-ourem.pt



Planta produzida pelo utilizador a partir de um portal geográfico do município, servindo apenas de referência.

FINALIDADE:


DATA: 2022-1-20

INFORMAÇÃO GEOGRÁFICA DE BASE
Secções cadastrais - DGT -
levantamento de campo entre 1964 e
1967 - não se encontra em vigor

SISTEMA DE COORDENADAS:
PT-TM06/ETRS89
Elipsóide de referência: GRS80
Projeção: Transversa de Mercator

Ourém
CÂMARA MUNICIPAL
DIVISÃO DE URBANISMO E TERRITÓRIO
Serviço de Planeamento do Território

Praça D. Maria II, nº 1
2490-499 Ourém
telf: 249 540 900 fax: 249 540 908
e-mail: geral@cm-ourem.pt

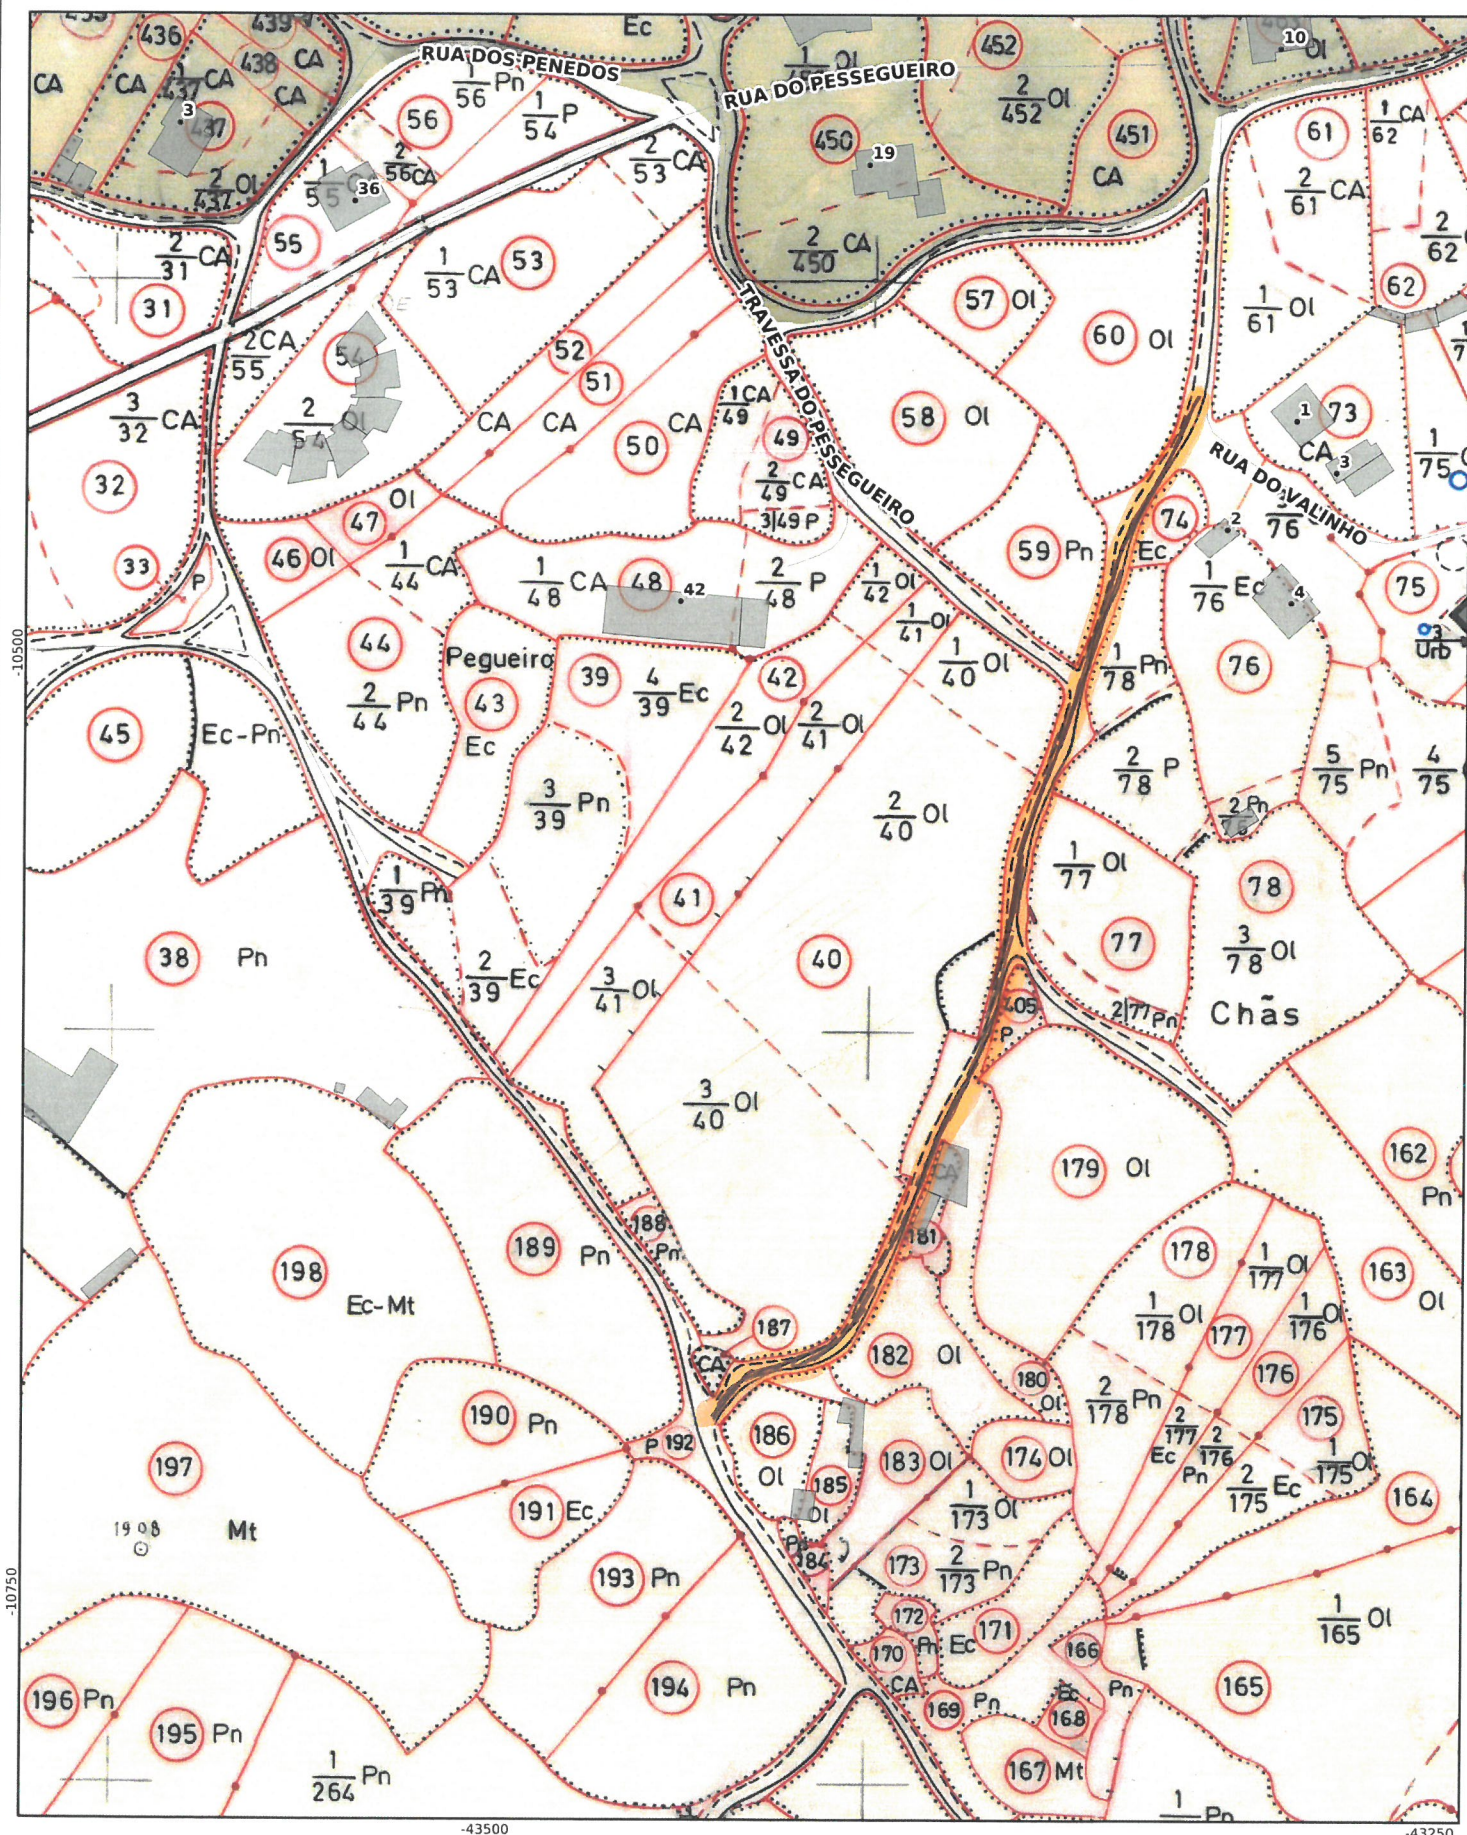

Planta produzida pelo utilizador a partir de um portal geográfico do município, servindo apenas de referência.



FREGUESIA DE FÁTIMA

2022

Alteração Orçamental de Despesa Alteração nº 1 (Em Aberto)

SNC-AP

Rubrica	Designação	Previsões Iniciais	Alterações Orçamentais			Previsões Corrigidas	Observações
			Inscrições / Reforços	Diminuições / Anulações	Créditos Especiais		
010000	Administração Autárquia						
D6	Aquisição de bens de capital	983.846,30	1.150,00	1.150,00	0,00	983.846,30	
0700000000	Aquisição de bens de capital	983.846,30	1.150,00	1.150,00	0,00	983.846,30	
0701000000	Investimentos	983.846,30	1.150,00	1.150,00	0,00	983.846,30	
0701030000	Edifícios	805.923,76	1.150,00	0,00	0,00	807.073,76	
0701030100	Instalações de serviços	500,00	0,00	0,00	0,00	500,00	
0701030300	Mercados e instalações de fiscalidade sanitária	683.908,90	1.150,00	0,00	0,00	685.058,90	
0701030301	Requalif. Exterior - Edif.Merc.Fátima	646.908,90	0,00	0,00	0,00	646.908,90	
0701030302	Requalif. Interior - Edif.Merc.Fátima	37.000,00	1.150,00	0,00	0,00	38.150,00	
0701030700	Outros	121.514,86	0,00	0,00	0,00	121.514,86	
0701030701	Biblioteca Pública de Fátima	121.514,86	0,00	0,00	0,00	121.514,86	
0701040000	Construções diversas	112.000,00	0,00	1.150,00	0,00	110.850,00	
0701040100	Viadutos, arruamentos e obras complementares	70.000,00	0,00	1.150,00	0,00	68.850,00	
0701040500	Parques e jardins	1.000,00	0,00	0,00	0,00	1.000,00	
0701040800	Viação rural	5.000,00	0,00	0,00	0,00	5.000,00	
0701040900	Sinalização e trânsito	35.000,00	0,00	0,00	0,00	35.000,00	
0701041200	Cemitérios	1.000,00	0,00	0,00	0,00	1.000,00	
0701070000	Equipamento de informática	2.000,00	0,00	0,00	0,00	2.000,00	
0701070100	Equipamento Informático-Geral	1.500,00	0,00	0,00	0,00	1.500,00	
0701070200	Equipamento Informática - Biblioteca Pública	500,00	0,00	0,00	0,00	500,00	
0701080000	Software Informático	1.000,00	0,00	0,00	0,00	1.000,00	
0701090000	Equipamento administrativo	37.323,74	0,00	0,00	0,00	37.323,74	
0701090100	Equipamento administrativo-Geral	500,00	0,00	0,00	0,00	500,00	
0701090200	Equipamento administrativo-Biblioteca	36.823,74	0,00	0,00	0,00	36.823,74	
0701110000	Ferramentas e utensílios	1.500,00	0,00	0,00	0,00	1.500,00	
0701150000	Outros investimentos	24.098,80	0,00	0,00	0,00	24.098,80	
0701150100	Outros Investimentos-Gerais	2.500,00	0,00	0,00	0,00	2.500,00	
0701150200	Outros Investimentos-Biblioteca Pública	21.598,80	0,00	0,00	0,00	21.598,80	
Total Class. Orgânica:		1.572.361,25	1.150,00	1.150,00	0,00	1.572.361,25	

Total Class. Orgânica:

Anexo IV

[Handwritten signatures and initials]



Alteração Orçamental de Despesa
Alteração nº 1 (Em Aberto)

SNC-AP

Rubrica	Designação	Previsões Iniciais	Alterações Orçamentais			Previsões Corrigidas	Observações
			Inscrições / Reforços	Diminuições / Anulações	Créditos Especiais		

Total: 1.572.361,25 1.150,00 1.150,00 0,00 1.572.361,25

ORGÃO EXECUTIVO
7 de janeiro de 2022
X Humberto Figueira de Sá
X Luís Figueira de Sá

ORGÃO DELIBERATIVO
//_/

X Forquilha
X AP
X Afonso



Plano Plurianual de Investimento - Alteração N° 1

SNC-AP



SNC-AP												
Objectivo	Número do projeto	Designação do projeto	Datas		Ano t		Pagamentos					Modificação (+/-)
			Início	Fim	Dot. atual	Dot. corrigida	2023	Períodos seguintes				
								2024	2025	2026	Outros	
010101	02	Requalificação Interior do Mercado de Fátima (010000.0701030302)	01-01-2021	31-12-2022	37.000,00	38.150,00	0,00	0,00	0,00	0,00	1.150,00	
010101	03	Viadutos, Arruamentos e Obras Complementares (010000.0701040100)	01-01-2022	31-12-2022	70.000,00	68.850,00	0,00	0,00	0,00	0,00	-1.150,00	
010101	03											
	01							0,00	0,00	0,00	0,00	
TOTAL:					107.000,00	107.000,00	0,00	0,00	0,00	0,00	0,00	

ORGÃO EXECUTIVO

07/01/2022

X *Henrique Figueira de Sá*
 X *António Figueira de Sá*

X *Fernando Oliveira*

X *António*

X *Adriana Macedo*

ORGÃO DELIBERATIVO