

PEÇA DESENHADA: PLANTA TOPO-CADASTRAL

REQUERENTE:  
NIF:  
FREGUESIA:  
LUGAR/LOCAL:  
FINALIDADE:




DIVISÃO DE URBANISMO E TERRITÓRIO  
Serviço de Planeamento do Território

INFORMAÇÃO GEOGRÁFICA DE BASE  
Secções cadastrais - DGT -  
levantamento de campo entre 1964 e  
1967 - não se encontra em vigor




1:2,000

 

SISTEMA DE COORDENADAS:  
PT-TM06/ETRS89  
Elipsóide de referência: GRS80  
Projeção: Transversa de Mercator

Praça D. Maria II, nº 1  
2490-499 Ourém  
tel: 249 540 900 fax: 249 540 908  
e-mail: geral@cm-ourem.pt

DATA: 2020-8-4

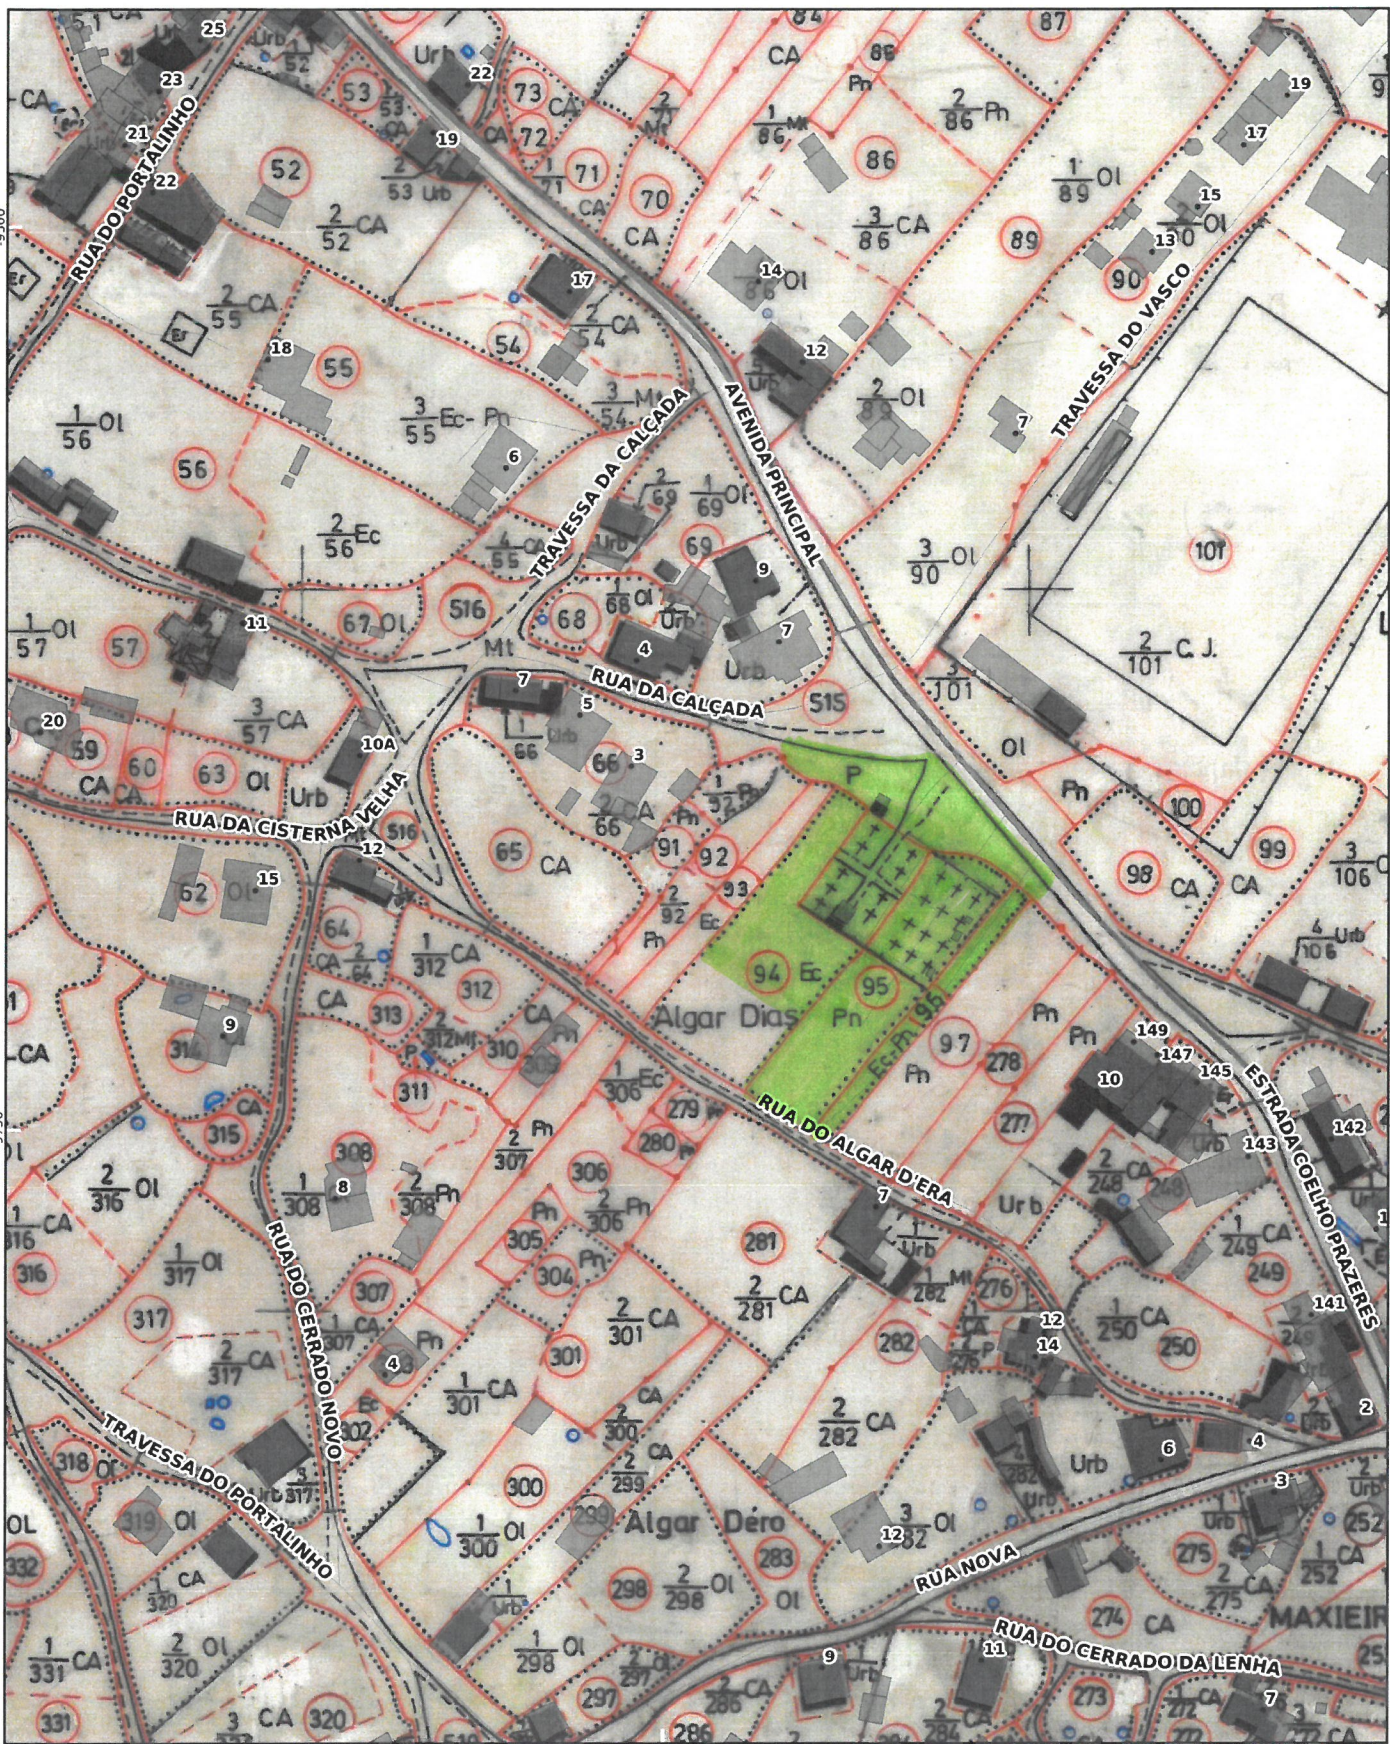

-43500