

PEÇA DESENHADA: PLANTA TOPO-CADASTRAL




REQUERENTE:
NIF:
FREGUESIA:
LUGAR/LOCAL:
FINALIDADE:

INFORMAÇÃO GEOGRÁFICA DE BASE
Secções cadastrais - DGT -
levantamento de campo entre 1964 e
1967 - não se encontra em vigor

DIVISÃO DE URBANISMO E TERRITÓRIO
Serviço de Planeamento do Território




1:2,000

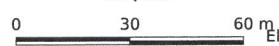

SISTEMA DE COORDENADAS:
PT-TM06/ETRS89
Elipsóide de referência: GRS80
Projeção: Transversa de Mercator

Praça D. Maria II, nº 1
2490-499 Ourém
tef: 249 540 900 fax: 249 540 908
e-mail: geral@cm-ourem.pt

DATA: 2021-4-30

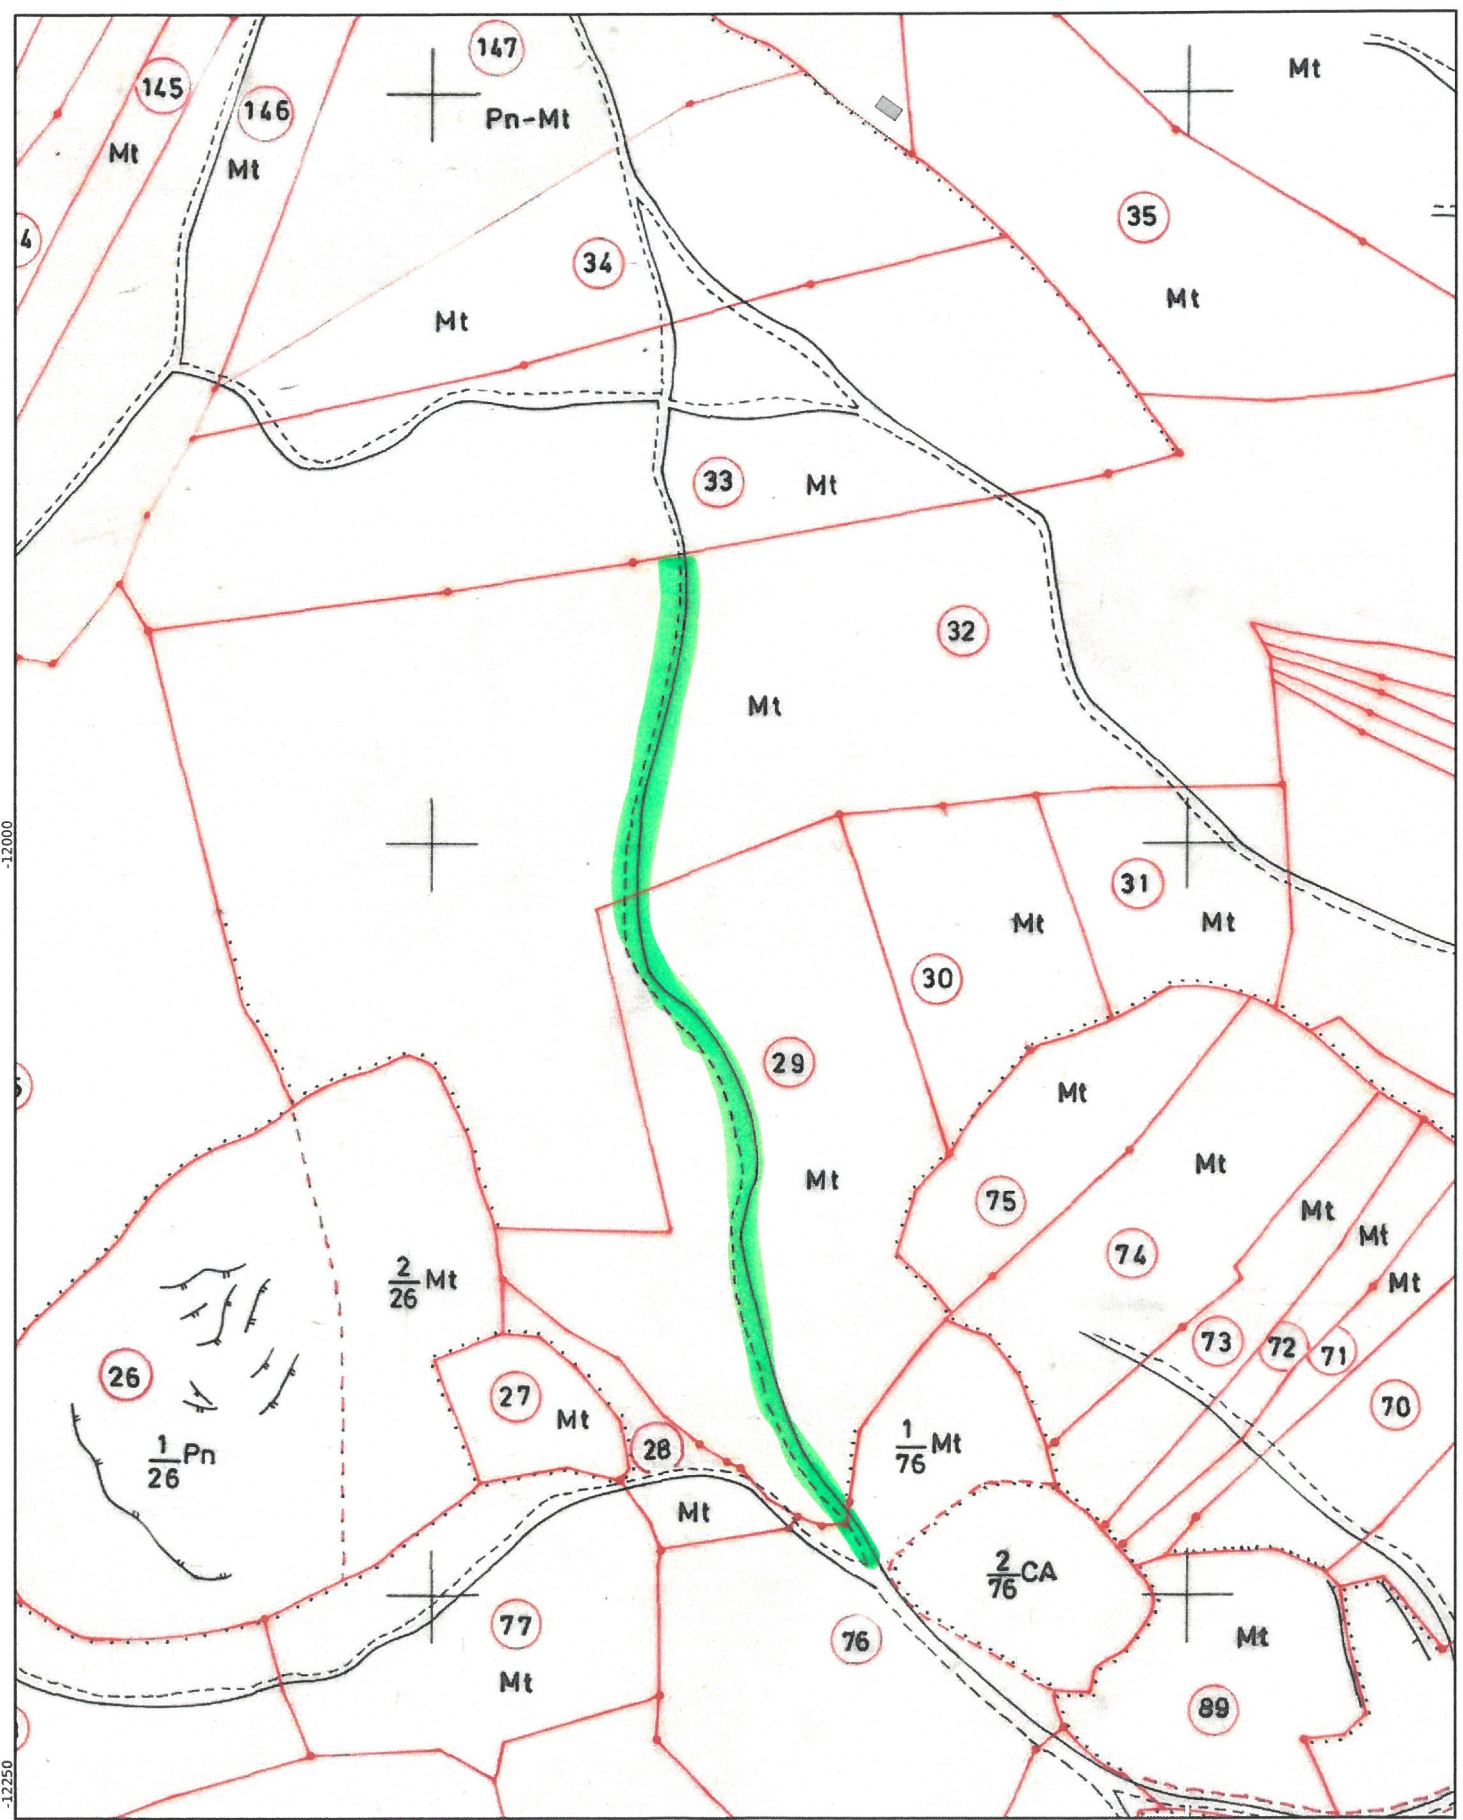

-12000

-12250

-45250

-45000