

PEÇA DESENHADA: PLANTA TOPO-CADASTRAL

REQUERENTE:

NIF:

FREGUESIA:

LUGAR/LOCAL:

FINALIDADE: Parcela n.6826

DATA: 2022-3-25

INFORMAÇÃO GEOGRÁFICA DE BASE
Secções cadastrais - DGT -
levantamento de campo entre 1964 e
1967 - não se encontra em vigor



1:2,000




SISTEMA DE COORDENADAS:
PT-TM06/ETRS89
Elipsóide de referência: GRS80
Projeção: Transversa de Mercator



DIVISÃO DE URBANISMO E TERRITÓRIO
Serviço de Planeamento do Território

Praça D. Maria II, nº 1
2490-499 Ourém
telf: 249 540 900 fax: 249 540 908
e-mail: geral@cm-ourem.pt

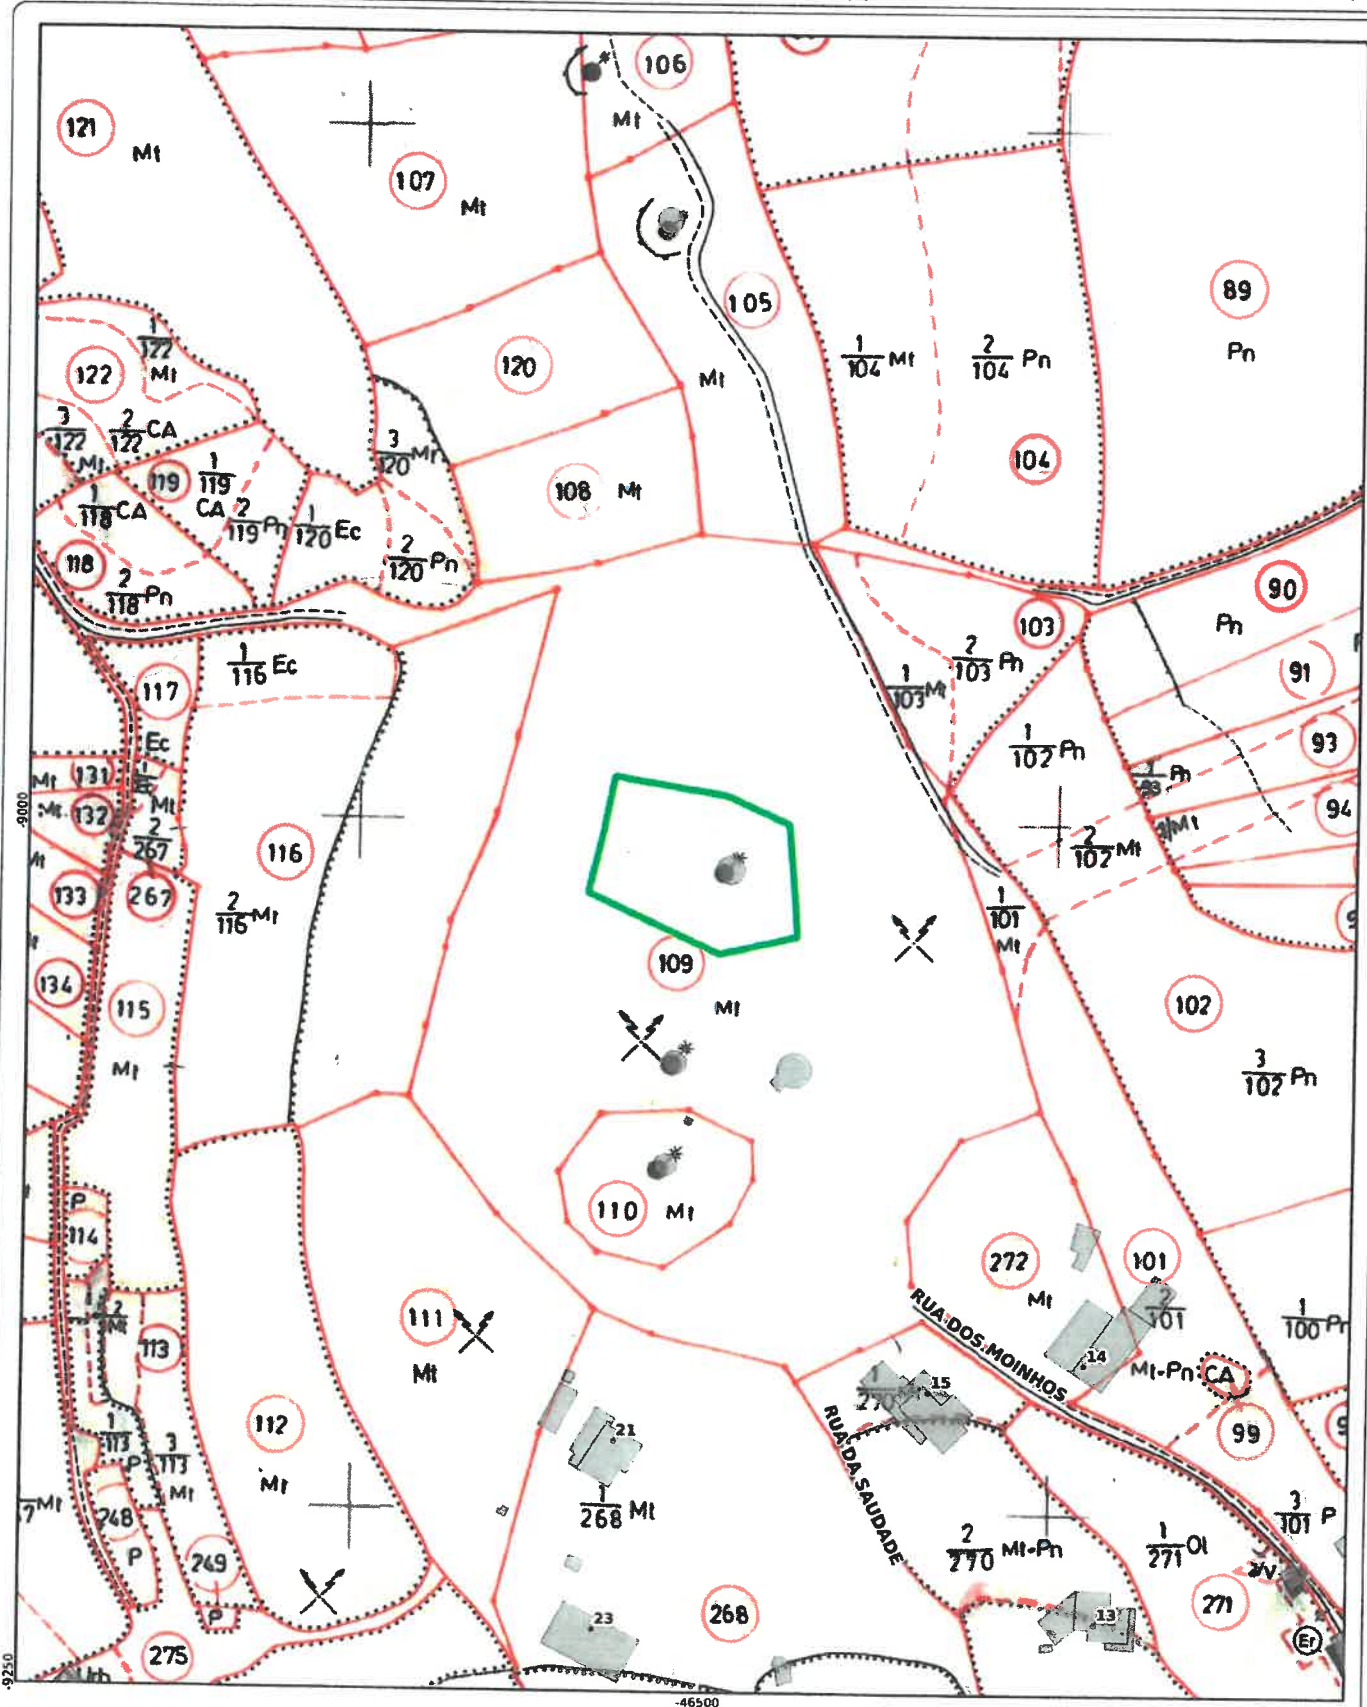

Planta produzida pelo utilizador a partir de um portal geográfico do município, servindo apenas de referência.