

PEÇA DESENHADA: ORTOFOTOS (CMO, 2018)

REQUERENTE:

NIF:

FREGUESIA:

LUGAR/LOCAL:

FINALIDADE:

DATA: 2025-9-15



1:2,000


0 20 40 m

INFORMAÇÃO GEOGRÁFICA DE BASE
Ortofotos (DGT, 2018)

SISTEMA DE COORDENADAS:
PT-TM06/ETRS89
Elipsóide de referência: GR580
Projeção: Transversa de Mercator

DIVISÃO DE URBANISMO E TERRITÓRIO
Serviço de Planeamento do Território

Praça D. Maria II, nº 1
2490-499 Ourém
teif: 249 540 900 fax: 249 540 908
e-mail: geral@cm-ourem.pt

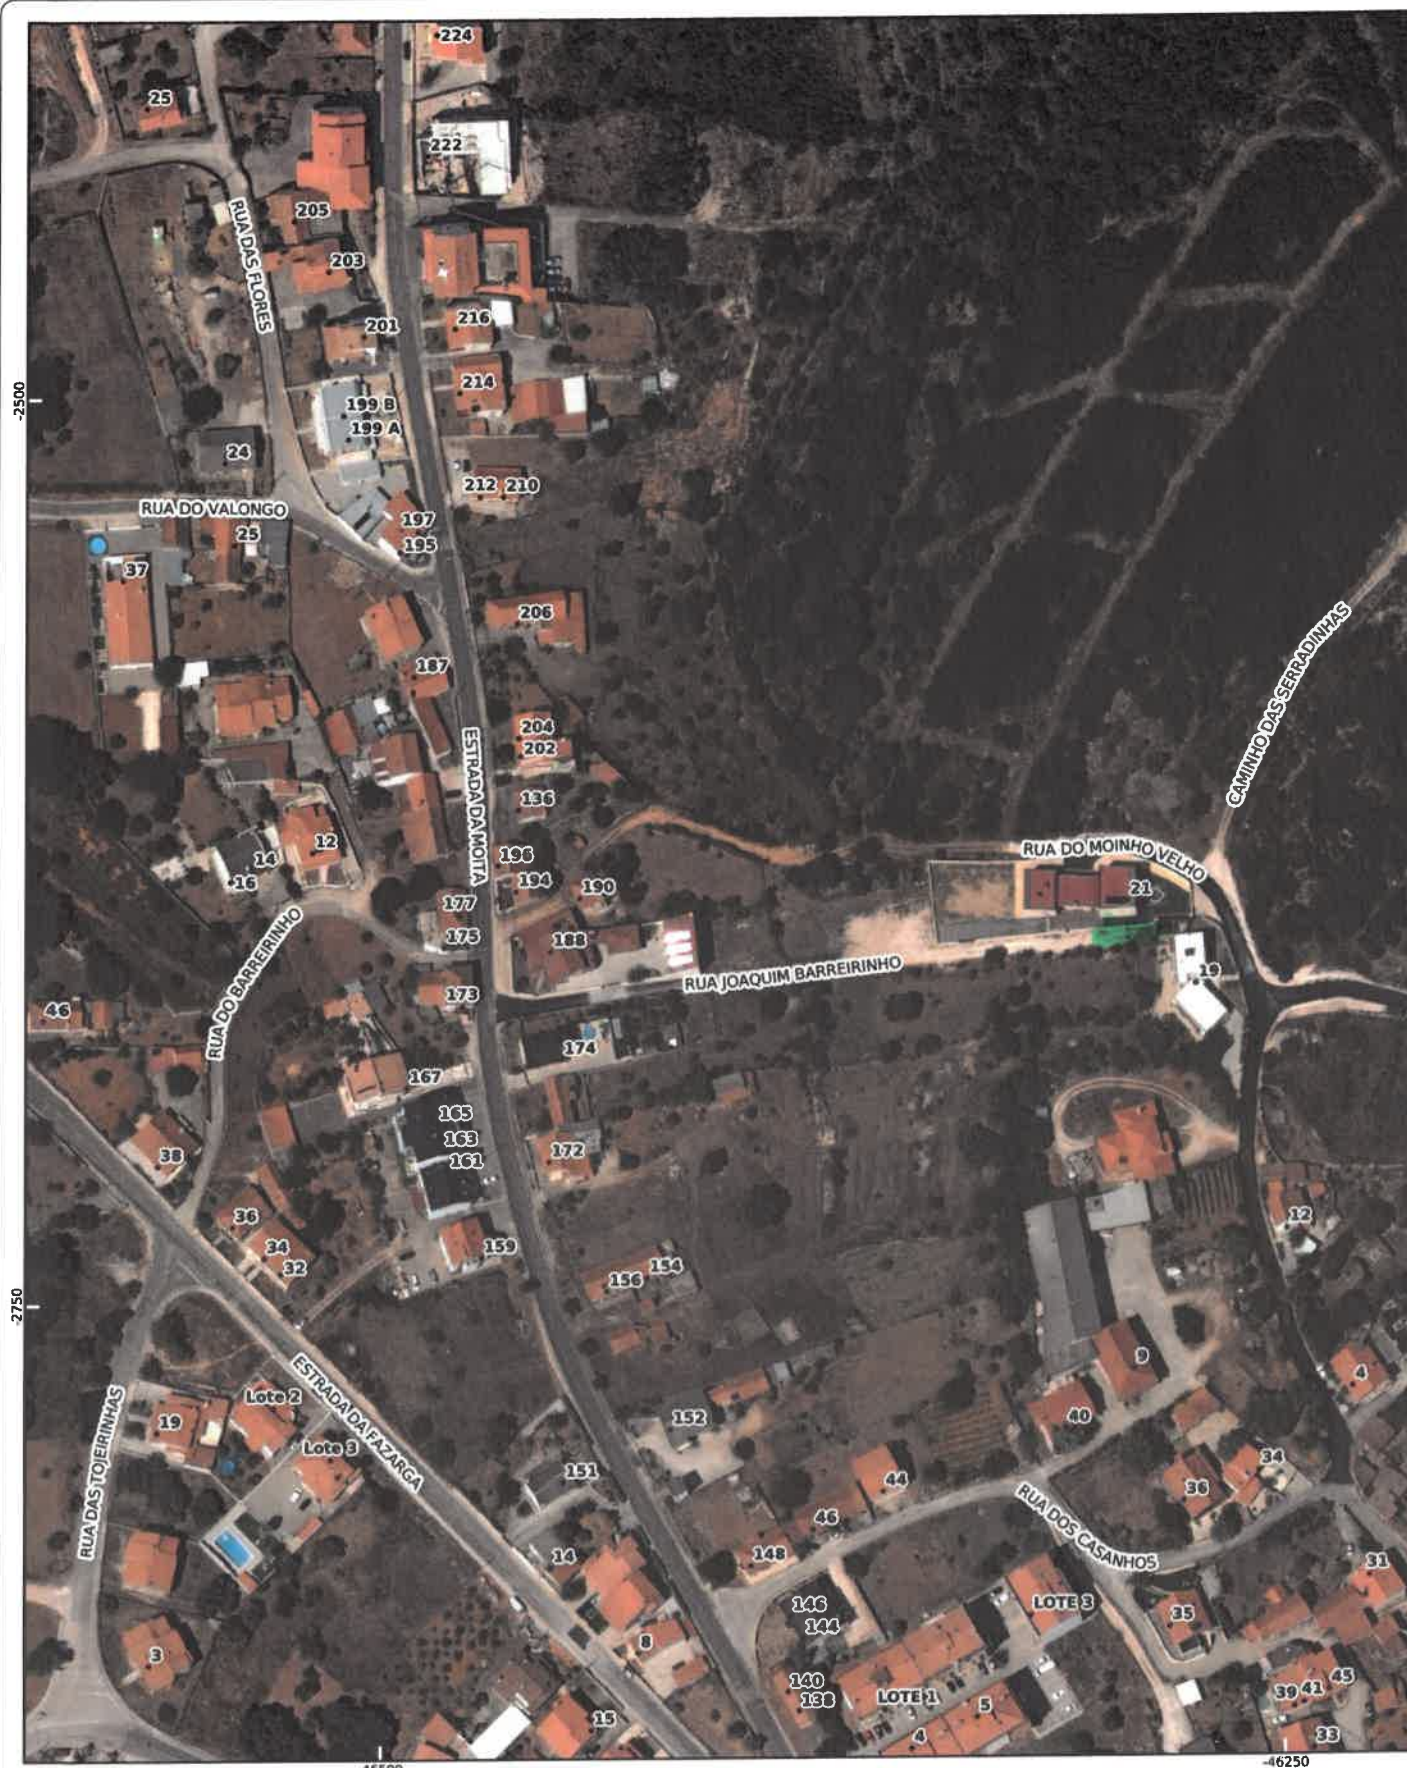

Planta produzida pelo utilizador a partir de um portal geográfico do município, servindo apenas de referência.