

REQUERENTE:

NIF:

FREGUESIA:

LUGAR/LOCAL:

FINALIDADE: Parcela n.3314

DATA: 2020-9-24



1:2,000


0 30 60 m

INFORMAÇÃO GEOGRÁFICA DE BASE
Secções cadastrais - DGT -
levantamento de campo entre 1954 e
1967 - não se encontra em vigor

SISTEMA DE COORDENADAS:
PT-TM06/ETM529
Elipsóide de referência: GRS80
Projeção: Transversa de Mercator

DIVISÃO DE URBANISMO E TERRITÓRIO
Serviço de Planeamento do Território

Praca D. Maria II, nº 1
2490-499 Ourém
tel: 249 540 900 fax: 249 540 908
e-mail: geral@cm-ourem.pt

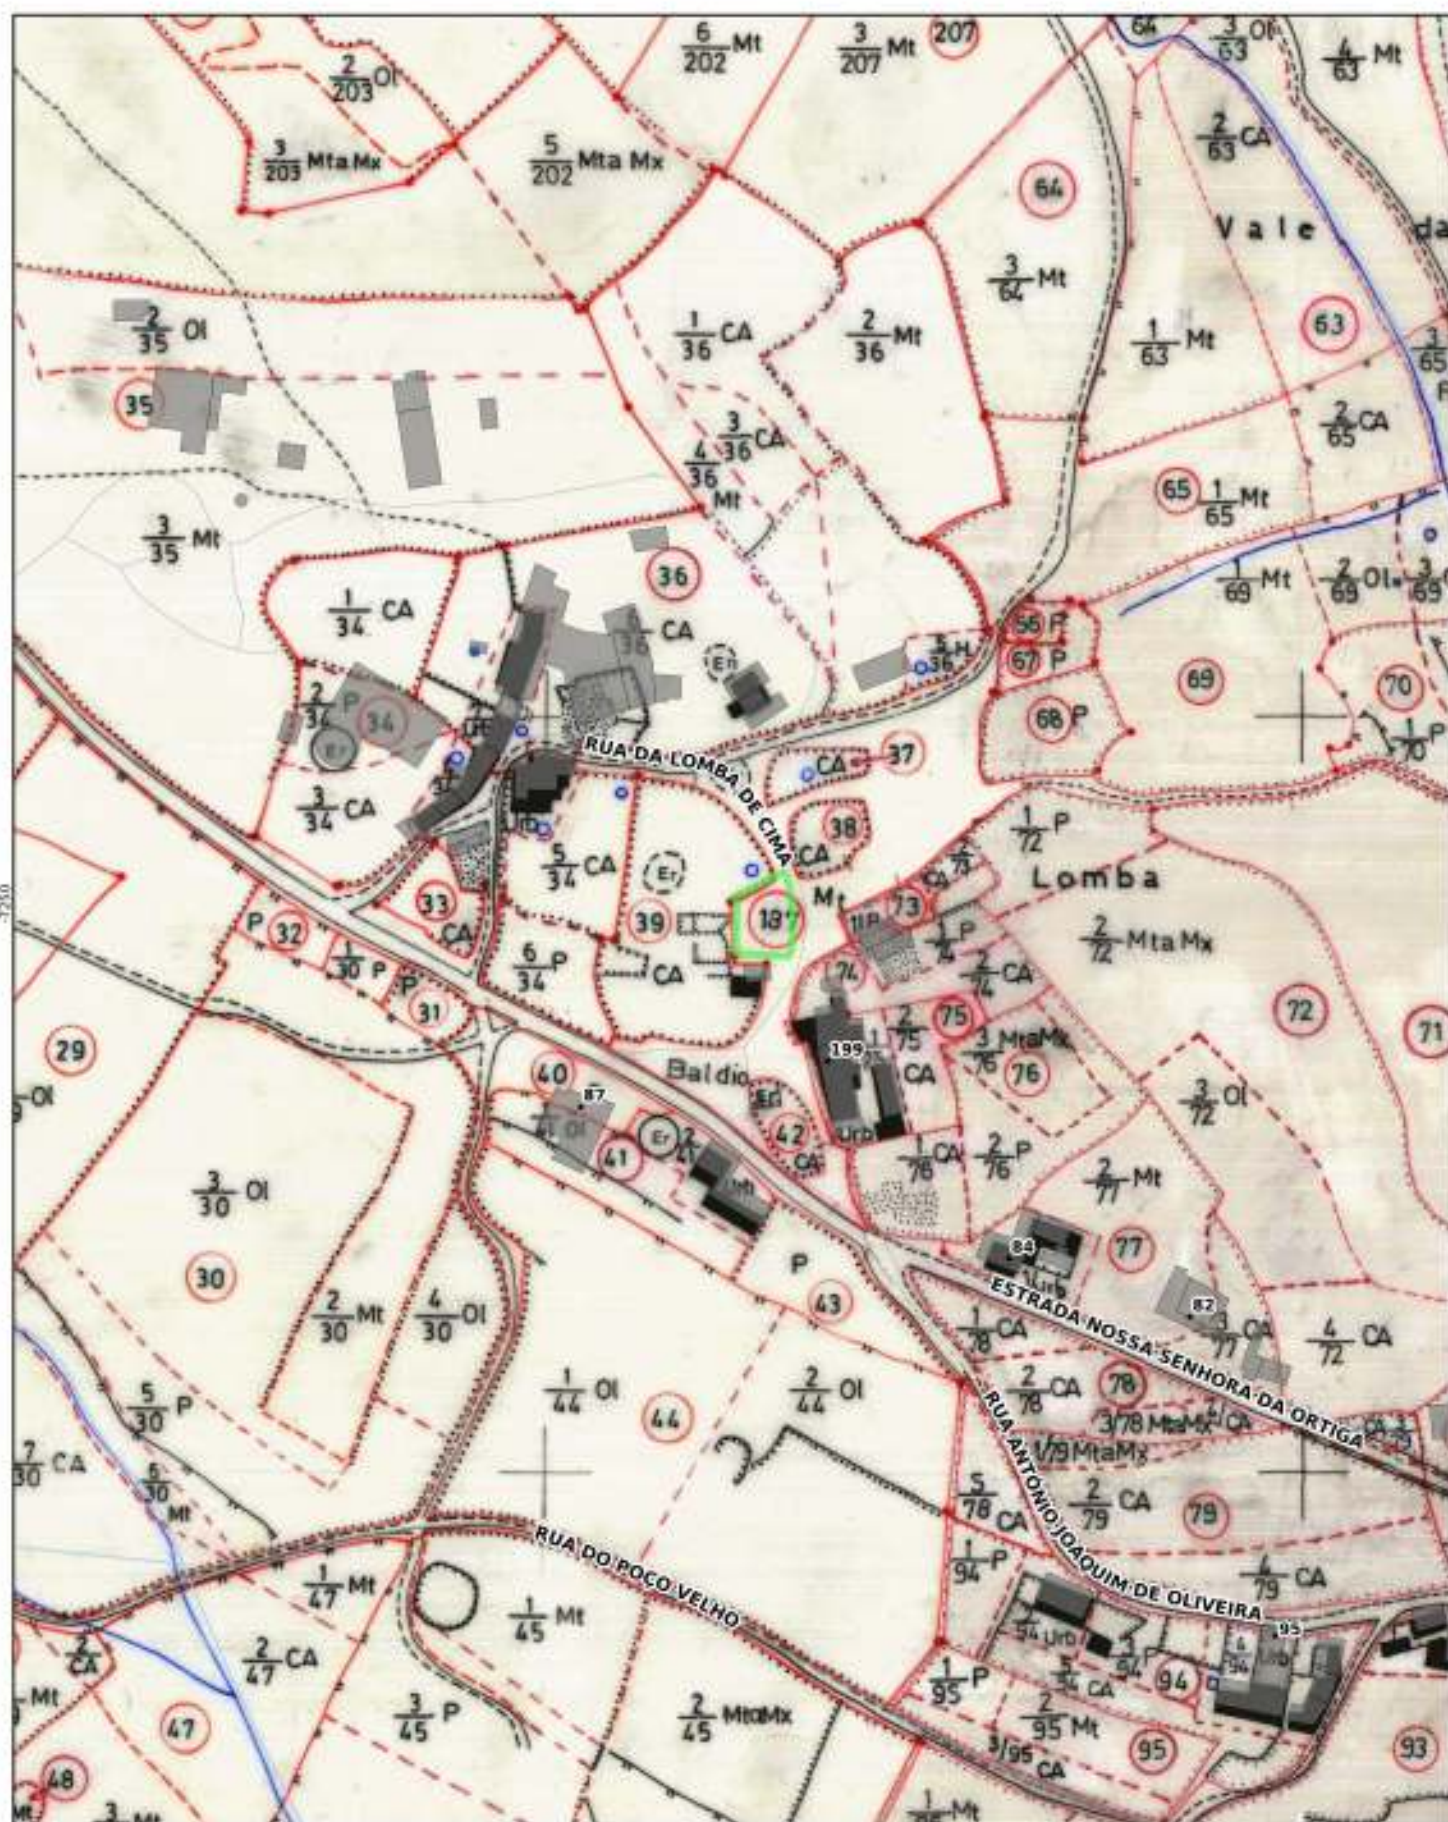

3750