



**Ourém**  
CÂMARA MUNICIPAL

Divisão de Ordenamento do Território  
Sistemas de Informação Geográfica


Planta de Localização  
Planta Topo-Cadastral

PARA 3

Requerente:  
Freguesia:  
Finalidade:

NIF:  
Localidade:  
Data: 12-12-2019

Escala: 1:2000  
0 20 40 60m  
SISTEMA DE COORDENADAS:  
PT-TM06/ETRS89  
Elipsóide de referência: GRSE0  
Projeção: Transversa de Mercator

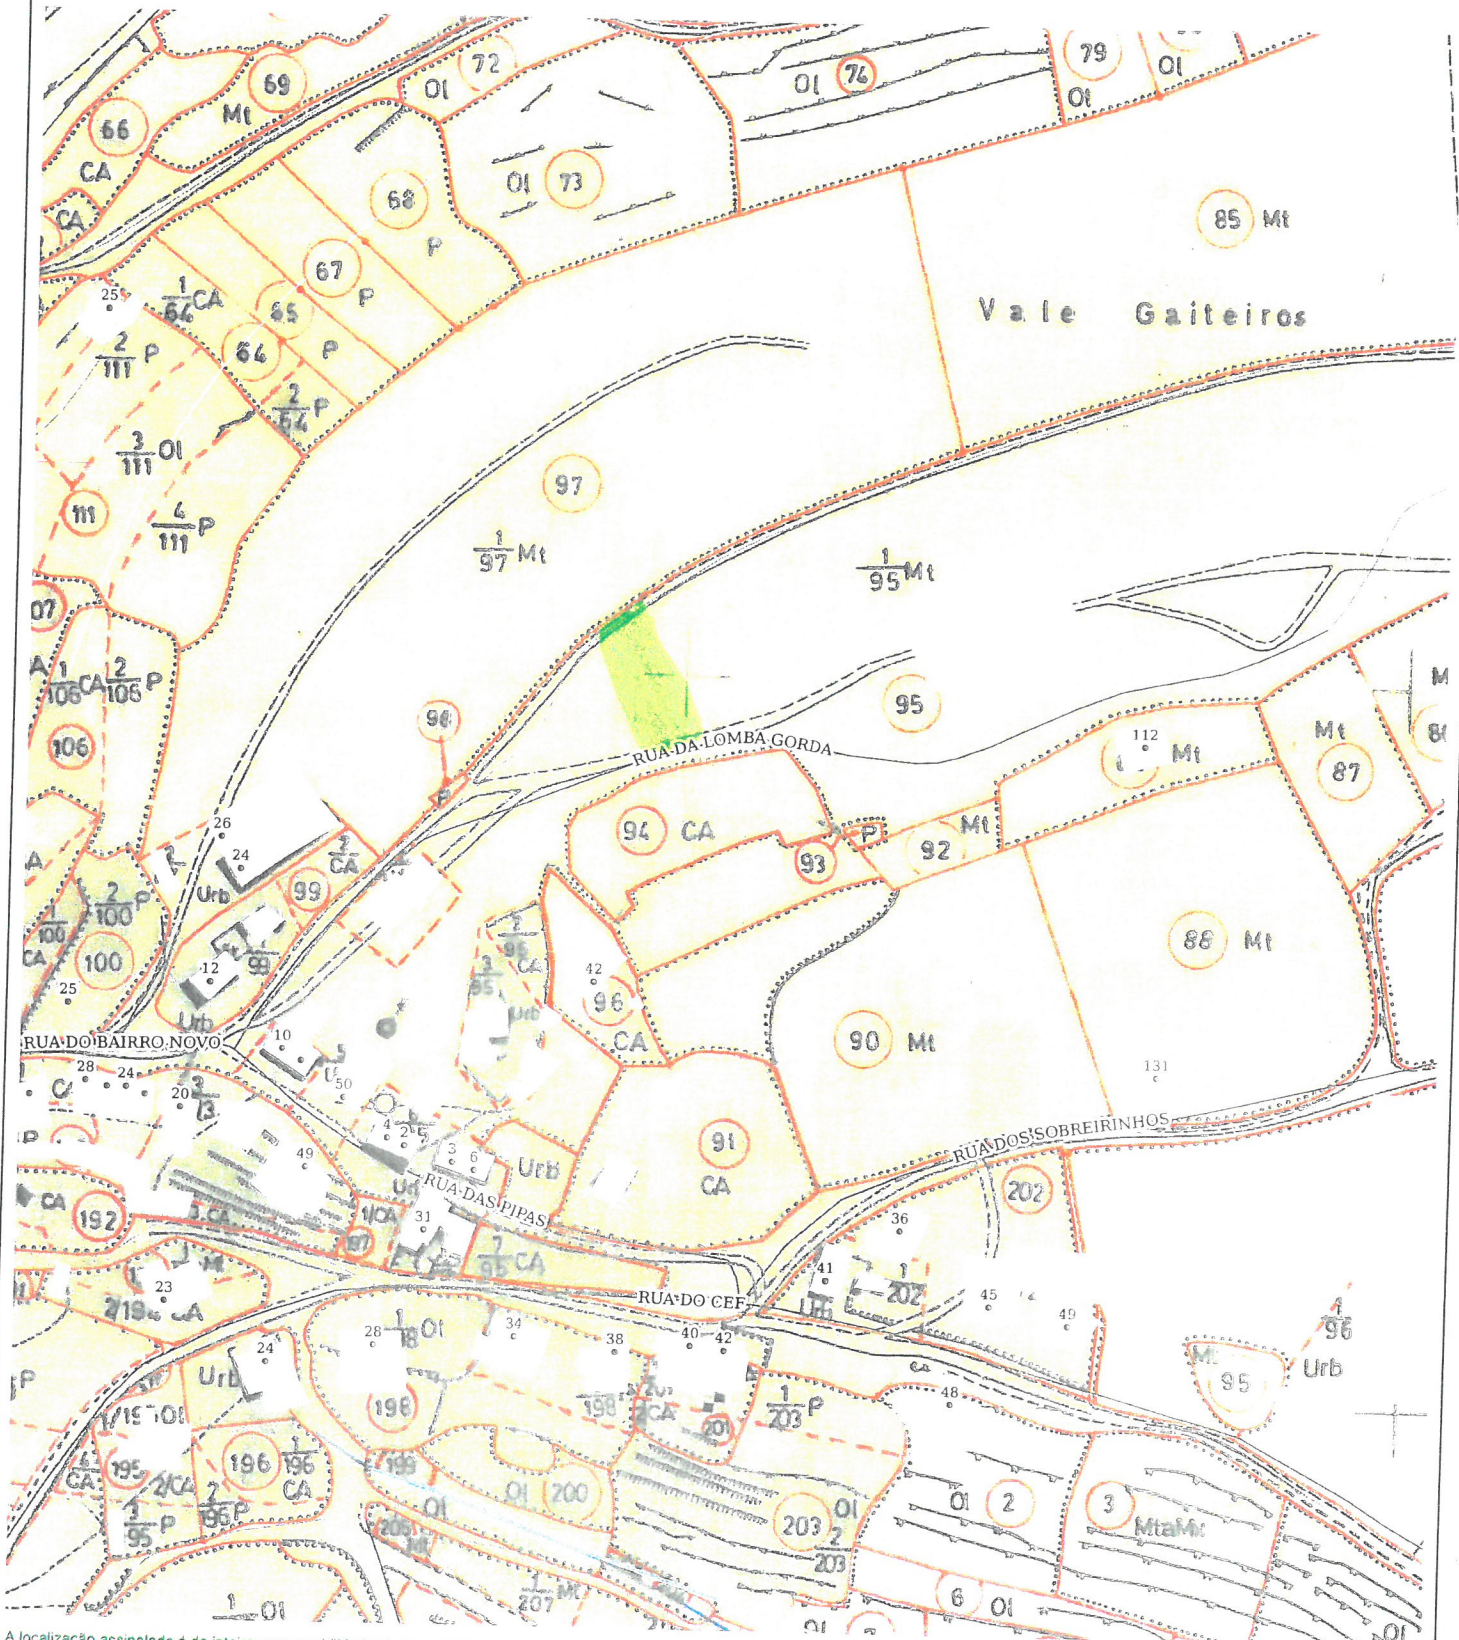

A localização assinalada é da inteira responsabilidade do requerente.

Fonte: secções cadastrais – DGT – levantamento de campo entre 1964 e 1967 – não se encontra em vigor | CAOP 2014 (DGT, 2014) | SCN 10K (DGT/CIMT, Ed. 2005)