

PEÇA DESENHADA: PLANTA TOPO-CADASTRAL

REQUERENTE:
NIF:
FREGUESIA:
LUGAR/LOCAL:
FINALIDADE:

DATA: 2021-12-21




INFORMAÇÃO GEOGRÁFICA DE BASE
Secções cadastrais - DGT - levantamento de campo entre 1964 e 1967 - não se encontra em vigor

SISTEMA DE COORDENADAS:
PT-TM06/ETRS89
Elipsóide de referência: GRS80
Projeção: Transversa de Mercator

Ourém
CÂMARA MUNICIPAL

DIVISÃO DE URBANISMO E TERRITÓRIO
Serviço de Planeamento do Território

Praça D. Maria II, nº 1
2490-499 Ourém
tel: 249 540 900 fax: 249 540 908
e-mail: geral@cm-ourem.pt

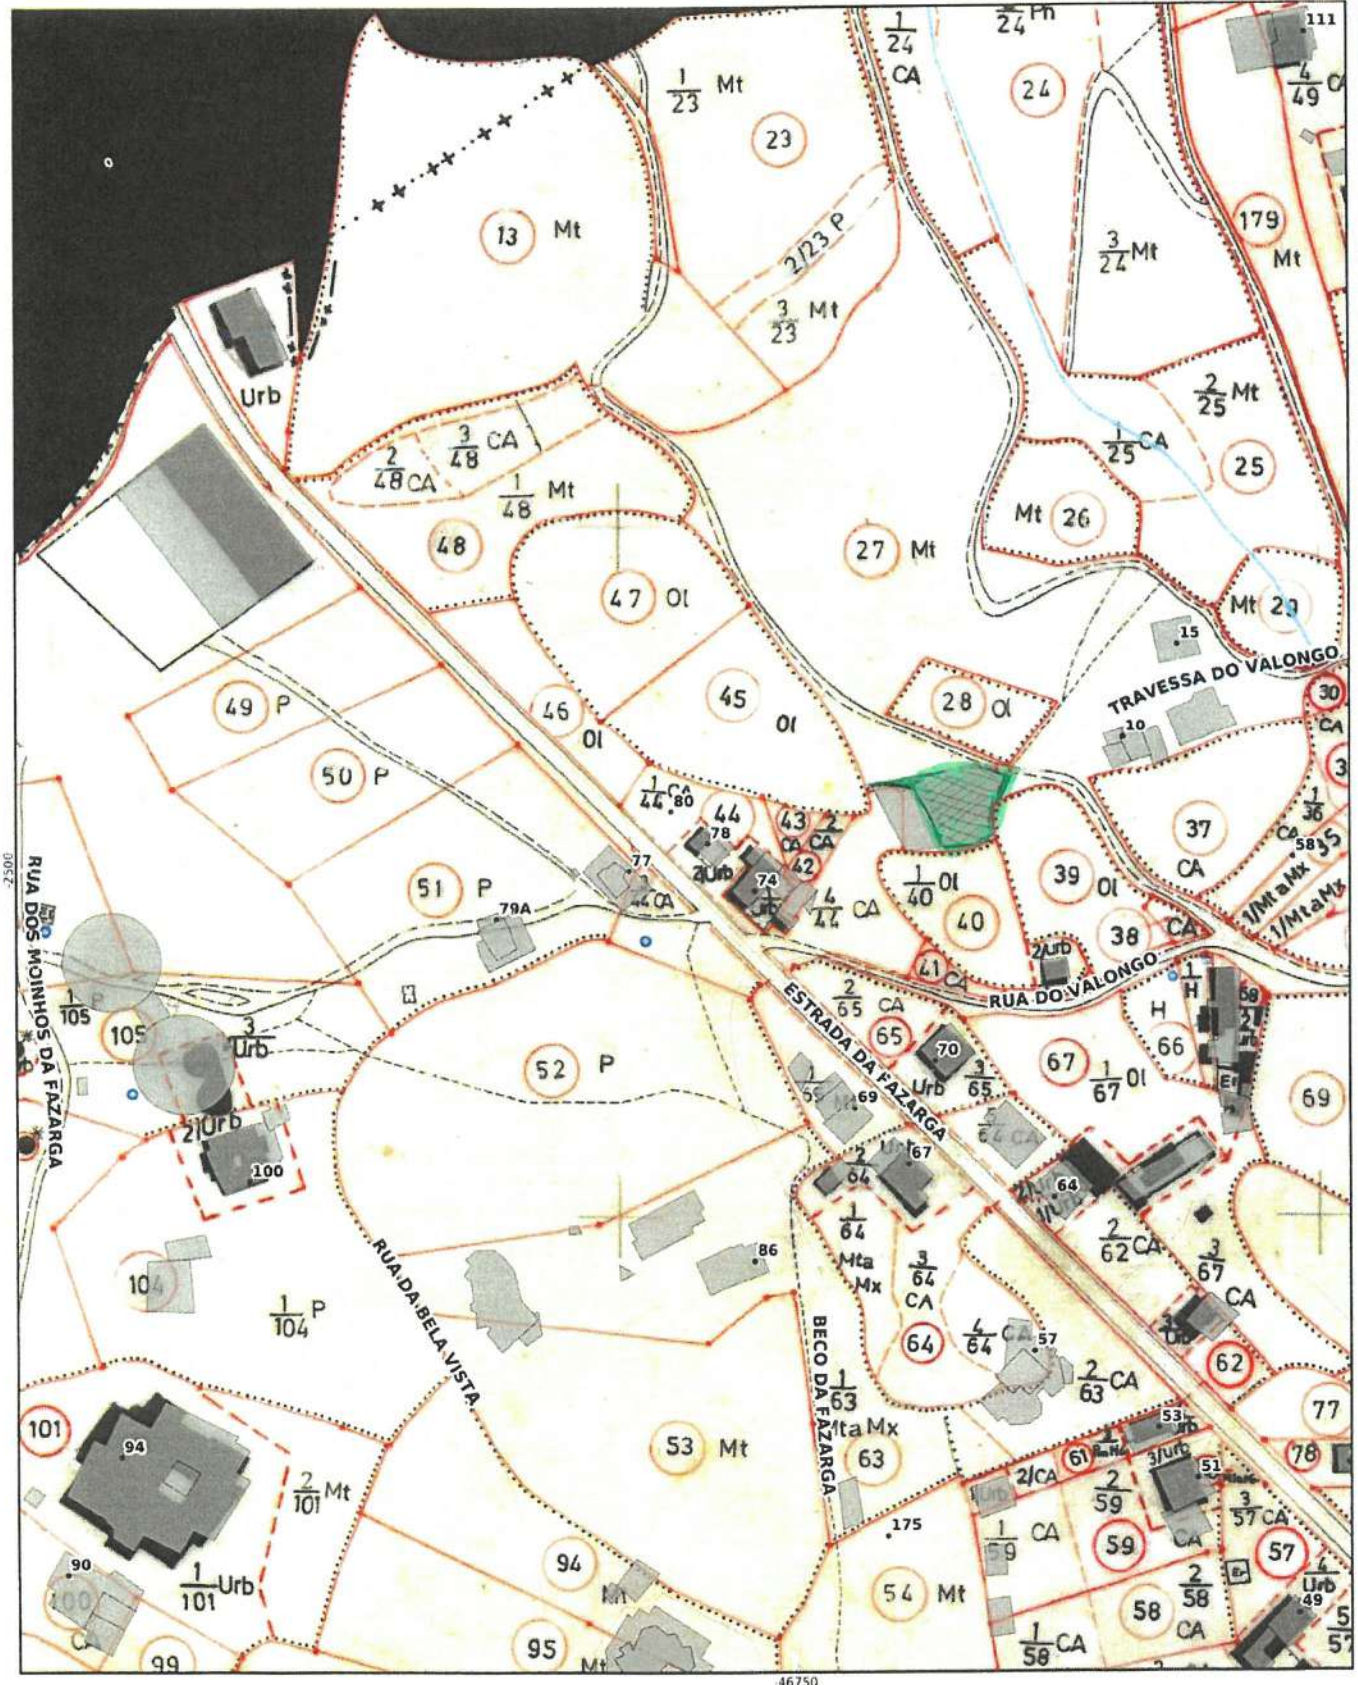

Planta produzida pelo utilizador a partir de um portal geográfico do município, servindo apenas de referência.